



skala 1:100

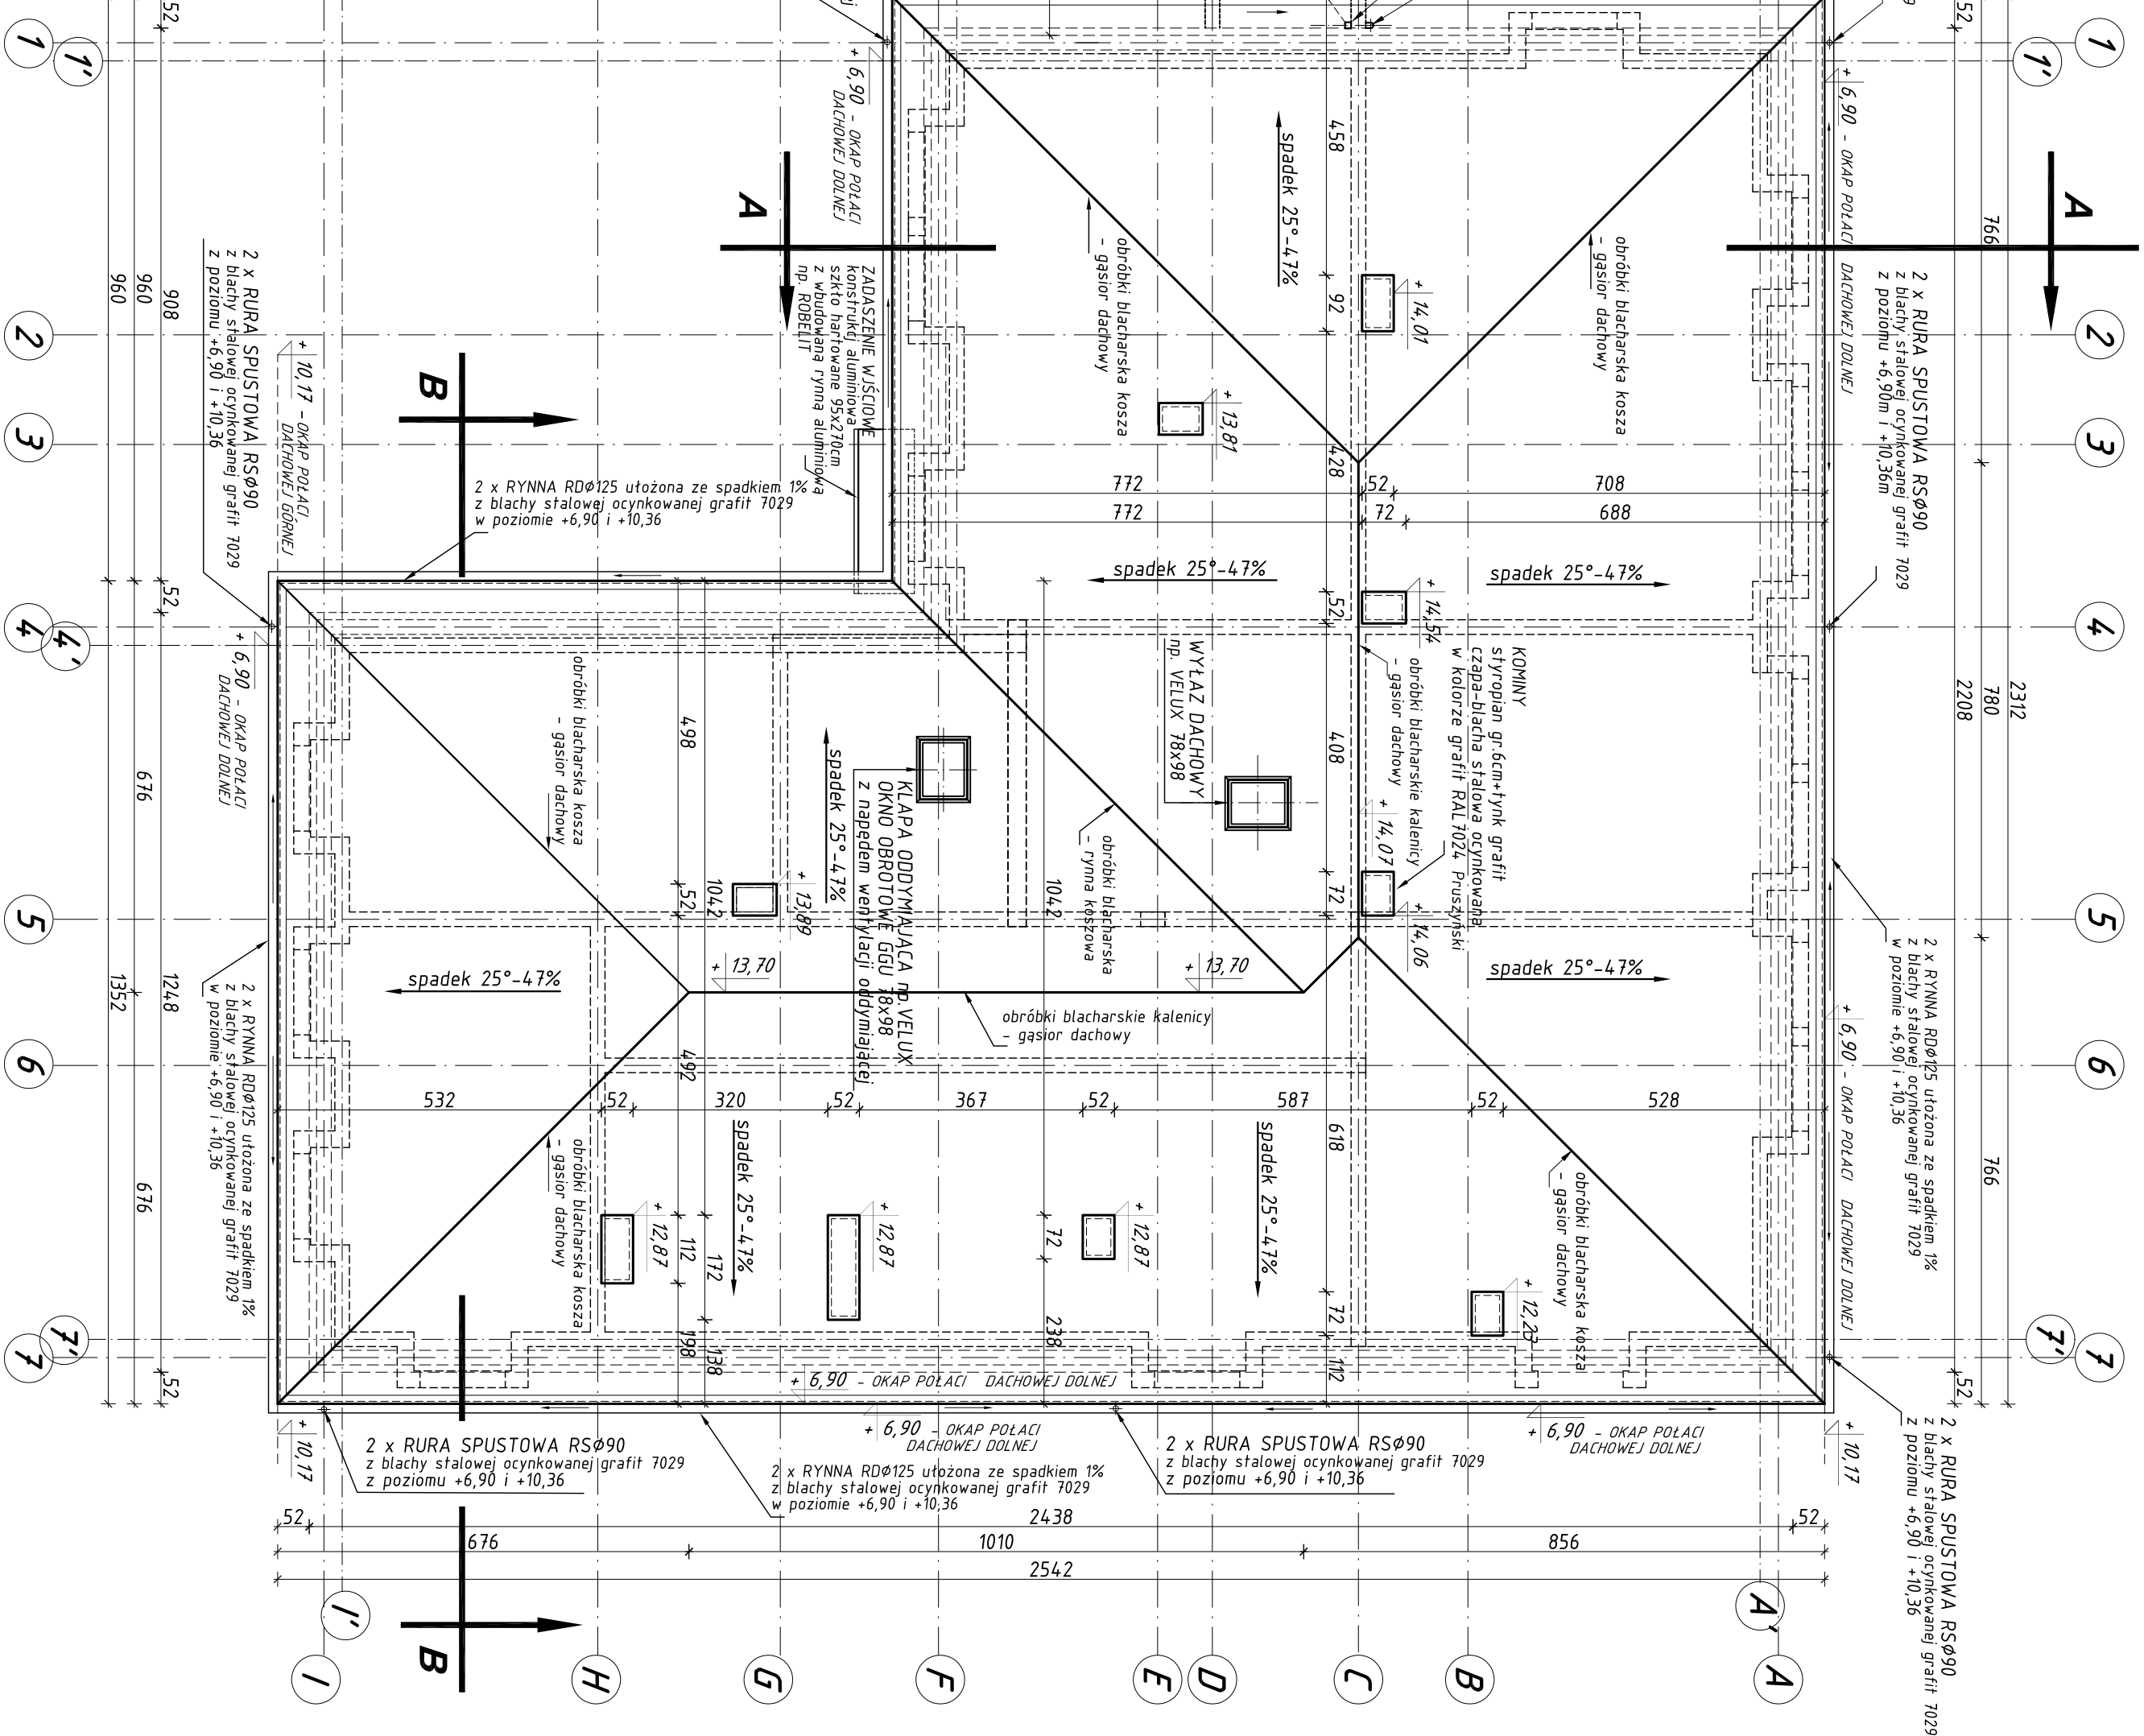

		Wiesław Szczepkowski OMIS SC ul. Włocławska 10 07-401 Ostrołęka tel./fax: +48 (29) 789 10 55 omis@omis.pl NIP: 798 105 05 16 Regon: 55070558		Oddział przy Interwizji S.A. ul. Włocławska 10 07-401 Ostrołęka tel./fax: +48 (29) 784 03 07 interwizja@omis.pl	
Investor:	Urząd Miasta Ostrołęki 07-410 Ostrołęka	PL Gen. J. Bema 1	nr rys: PBA - 7	Branża: ARCHITEKTURA	
Adres inwestycji:	Działka oznaczona numerem ewidencyjnym 20375, położona w Ostrołęce przy ulicy Traugutta 9				
Temat:	MODERNIZACJA I ROZBUDOWA SPECJALNIEGO OŚRODKA SZKOLNO-WYCHOWAWCZEGO / R O Z B U D O W A				
Nazwa rysunku:	RZUT DACHU - R O Z B U D O W A				
Nazwa rysunku:	RZUT DACHU - R O Z B U D O W A				
