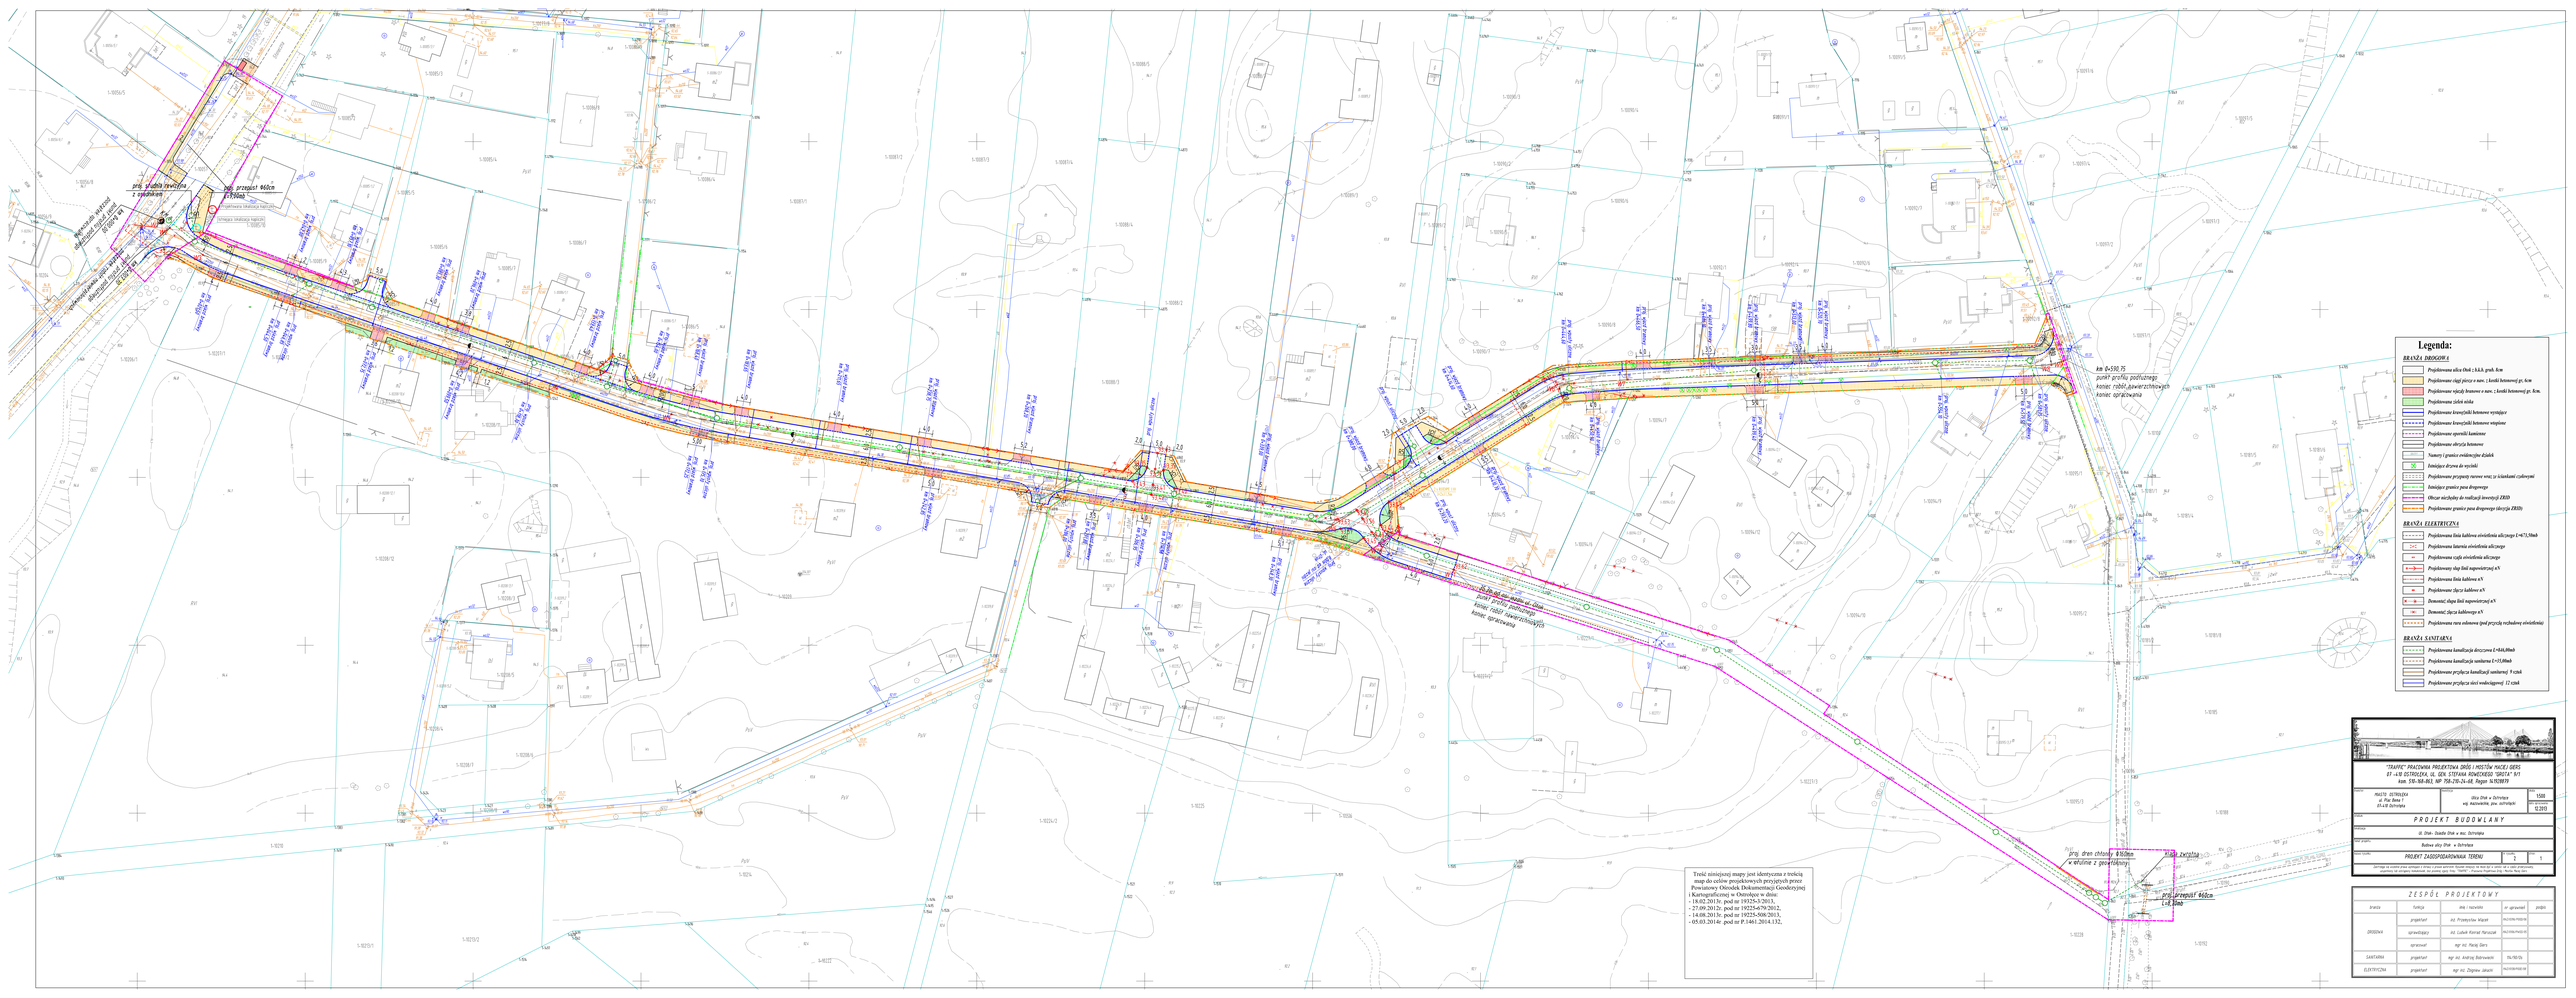
km 0+590,75
punkt graficznie podstawowy
koniec robót powierzchniowych
koniec opracowania
km 0+000,00
początek robót powierzchniowych
koniec opracowania
prog. grodzy chłonny Ø600mm
w studzience z pokrywą żeliwną
km 0+000,00
początek robót powierzchniowych
koniec opracowania
km 0+590,75
punkt graficznie podstawowy
koniec robót powierzchniowych
koniec opracowania
Legenda:
BRANŻA DROGOWA
Projektowana nitka Utok i k.k.h. grub. 8cm
Projektowane ciągi pieszo o nam. i kostki betonowej gr. 6cm
Projektowane wjazdy bramowe o nam. i kostki betonowej gr. 8cm.
Projektowane ściek nisko
Projektowane krawężniki betonowe wystające
Projektowane krawężniki betonowe wtopione
Projektowane opaski kamienne
Projektowane obrzeża betonowe
Nasypy i granice ewidencyjne działek
Istniejące drzewa do wycinki
Projektowane przepusty rurowe wraz ze ściankami czołowymi
Istniejące granice pasa drogowego
Obszar niezbędny do realizacji inwestycji ZRID
Projektowane granice pasa drogowego (decyzja ZRID)
BRANŻA ELEKTRYCZNA
Projektowana linia kablowa oświetlenia ulicznego (+473,50mb
Projektowana latarnia oświetlenia ulicznego
Projektowana szafa oświetlenia ulicznego
Projektowany słup linii napowietrznej nN
Projektowana linia kablowa nN
Projektowany złącza kablowe nN
Demontaż słupa linii napowietrznej nN
Demontaż złącza kablowego nN
Projektowana rura osłonowa (pod przycisk rozbudowy oświetlenia)
BRANŻA SANITARNA
Projektowana kanalizacja deszczowa (+840,00mb
Projektowana kanalizacja sanitarna (+35,00mb
Projektowana przyłącza kanalizacji sanitarnej 9 (szt)
Projektowana przyłącza sieci wodociągowej - 12 (szt)
Treść niniejszej mapy jest identyczna z treścią map do celów projektowych przyjętych przez Powiatowy Ośrodek Dokumentacji Geodezyjnej i Kartograficznej w Ostródzie w dniu:
- 18.02.2013r. pod nr 19325-3/2013,
- 27.09.2012r. pod nr 19225-679/2012,
- 14.08.2013r. pod nr 19225-506/2013,
- 05.03.2014r. pod nr P.1461.2014.132.
"TRAFFIC" PRACOWNIA PROJEKTOWA DRÓG I MOSTÓW MACIEJ GIERS
87-400 OSTRÓDZKA, UL. GEN. STEFANA ROWECKIEGO "GROTA" 9/1
tel. 506-166-802, NIP 756-216-24-68, Regon 367128819
Inwestor: MIASTO OSTRÓDA
ul. Plac Bema 1
11-130 Ostróda
Obiekt: Ulica Utok w Ostródzie
wg. ewidencji, plan sytuacyjny
Skala: 1:500
Data: 12.2015
PROJEKT BUDOWLANY
Nazwa obiektu: ul. Utok - Stodoła Utok w mie. Ostróda
Adres obiektu: Ostróda ulica Utok w Ostródzie
Nazwa opracowania: PROJEKT ZAGOSPODAROWANIA TERENU
Arkusz: 1
Ilość arkuszy: 1
ZESPÓŁ PROJEKTOWY
branża | funkcja | imię i nazwisko | nr uprawnień | podpis
DROGOWA | projektant | inż. Przemysław Wiązek | WLKP/0096/POOD/06 |
sprawdzający | inż. Ludwik Konrad Parszczak | WLKP/0046/POOD/05 |
sprawował | mgr inż. Maciej Giers | |
SANITARNA | projektant | mgr inż. Andrzej Białowiecki | 156/92/Op |
ELEKTRYCZNA | projektant | mgr inż. Zbigniew Jakacki | WLKP/0098/POOE/08 |