

URZĄD MIASTA
OSTROŁĘKI
Pl. Gen. J. Bema 1
07-400 Ostrołęka
WD.0057-21/08

Ostrołęka, dnia 28 października 2008 r.

*Wpłynęło
29.10.2008
Jm*

Pani Joanna Legal
Dyrektor
Wydziału Organizacji
i Obsługi Rady Miasta
w/m

Odpowiadając na interpelację Pana Dariusza Maciaka Przewodniczącego Rady Miasta Ostrołęki w sprawie wydzielenia miejsca do parkowania samochodu osoby niepełnosprawnej przy ulicy Tadeusza Kościuszki 45 w Ostrołęce uprzejmie informuję, co następuje.


Wniosek jest w pełni zasadny, dlatego też zgodnie z propozycją przedstawioną w interpelacji, miejsce postojowe dla pojazdu osoby niepełnosprawnej zostanie wyznaczone oznakowane w ulicy Tadeusza Kościuszki, na wysokości budynku nr 45. Lokalizacja miejsca została przedstawiona na załączonej mapce.

Miejsce to zostanie oznakowane znakami pionowymi i poziomymi. Oznakowanie poziome poprzez wymalowanie farbą na nawierzchni z „polbruku” zostanie wykonane, o ile pozwolą warunki atmosferyczne, do końca listopada br. w przeciwnym przypadku wiosną 2009r. łącznie z corocznie prowadzoną odnową oznakowania poziomego ulic na terenie miasta Ostrołęki.

WICEPREZYDENT MIASTA

P. Stańczyk
Paweł Stańczyk

Sprawę prowadzi: Wydział Dróg,
Dariusz Małkowski tel. 029 7646811 wew. 244

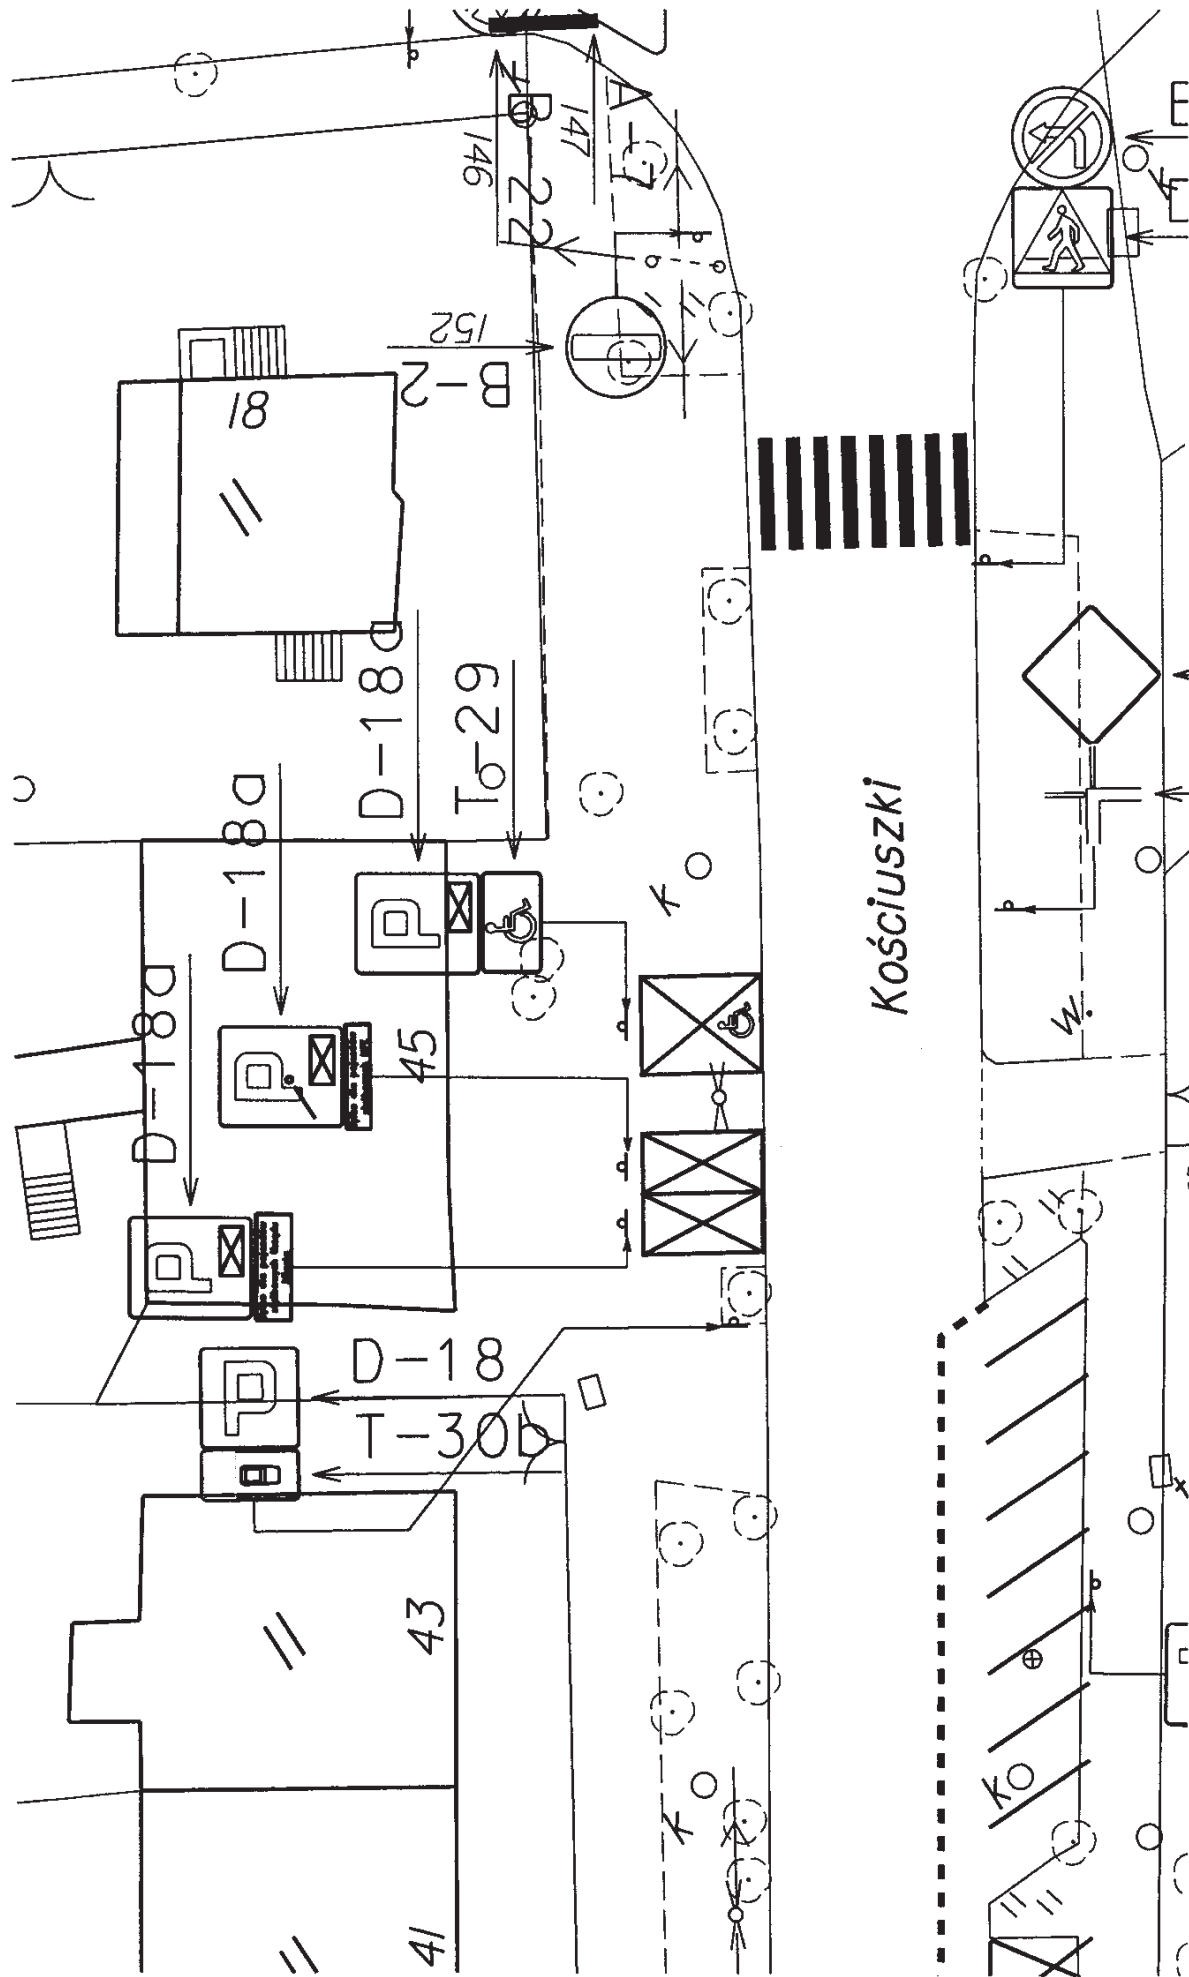

Y:\Dgn\Zofia D bis.dgn 2008-10-28 09:19:22