

**Uchwała Nr 315/XXX/2012  
Rady Miasta Ostrołęki  
z dnia 7 września 2012 r.**

**w sprawie przystąpienia do sporządzenia zmiany miejscowego planu zagospodarowania przestrzennego rejonu „Śródmieście Płn-11 Listopada” w Ostrołęce dla części jednostki strukturalnej PTB 9**

Na podstawie art. 18 ust. 2, pkt 5 ustawy z dnia 8 marca 1990r. o samorządzie gminnym (Dz. U. z 2001r. nr 142, poz. 1591 ze zm.) oraz art. 14 ust. 1 w zw. z art. 27 ustawy z dnia 27 marca 2003r. o planowaniu i zagospodarowaniu przestrzennym (t.j. Dz. U. z 2012, poz. 647) Rada Miasta Ostrołęki uchwała, co następuje:

§ 1

1. Przystępuje się do sporządzenia zmiany miejscowego planu zagospodarowania przestrzennego rejonu „Śródmieście Płn-11 Listopada” w Ostrołęce, przyjętego uchwałą nr 471/LII/2006 Rady Miejskiej w Ostrołęce z dnia 30 marca 2006 r., (Dz. Urz. Województwa Mazowieckiego Nr 80, poz. 2621) dla części jednostki strukturalnej PTB 9, która obejmować będzie działki nr 40498/5, 40499, 40500/3, 40501/1, 40501/2 i część działek nr 40502 i 40498/2 położone pomiędzy ulicami Zawadzkiego „Zośki”, Targową i Lokalną
2. Granice obszaru, o którym mowa w ust. 1 przedstawia załącznik graficzny do uchwały.

§ 2

Wykonanie uchwały powierza się Prezydentowi Miasta Ostrołęki


§ 3

Uchwała wchodzi w życie z dniem podjęcia.

**Przewodniczący Rady Miasta  
Ostrołęki**

**Dariusz Maciak**

Załącznik do uchwały Nr 315/XXX/2012  
z dnia 7 września 2012 r.  
w sprawie przystąpienia do sporządzenia zmiany  
miejscowego planu zagospodarowania przestrzennego  
rejonu „Śródmieście Płn.-11 Listopada” w Ostrołęce  
dla części jednostki strukturalnej PTB 9

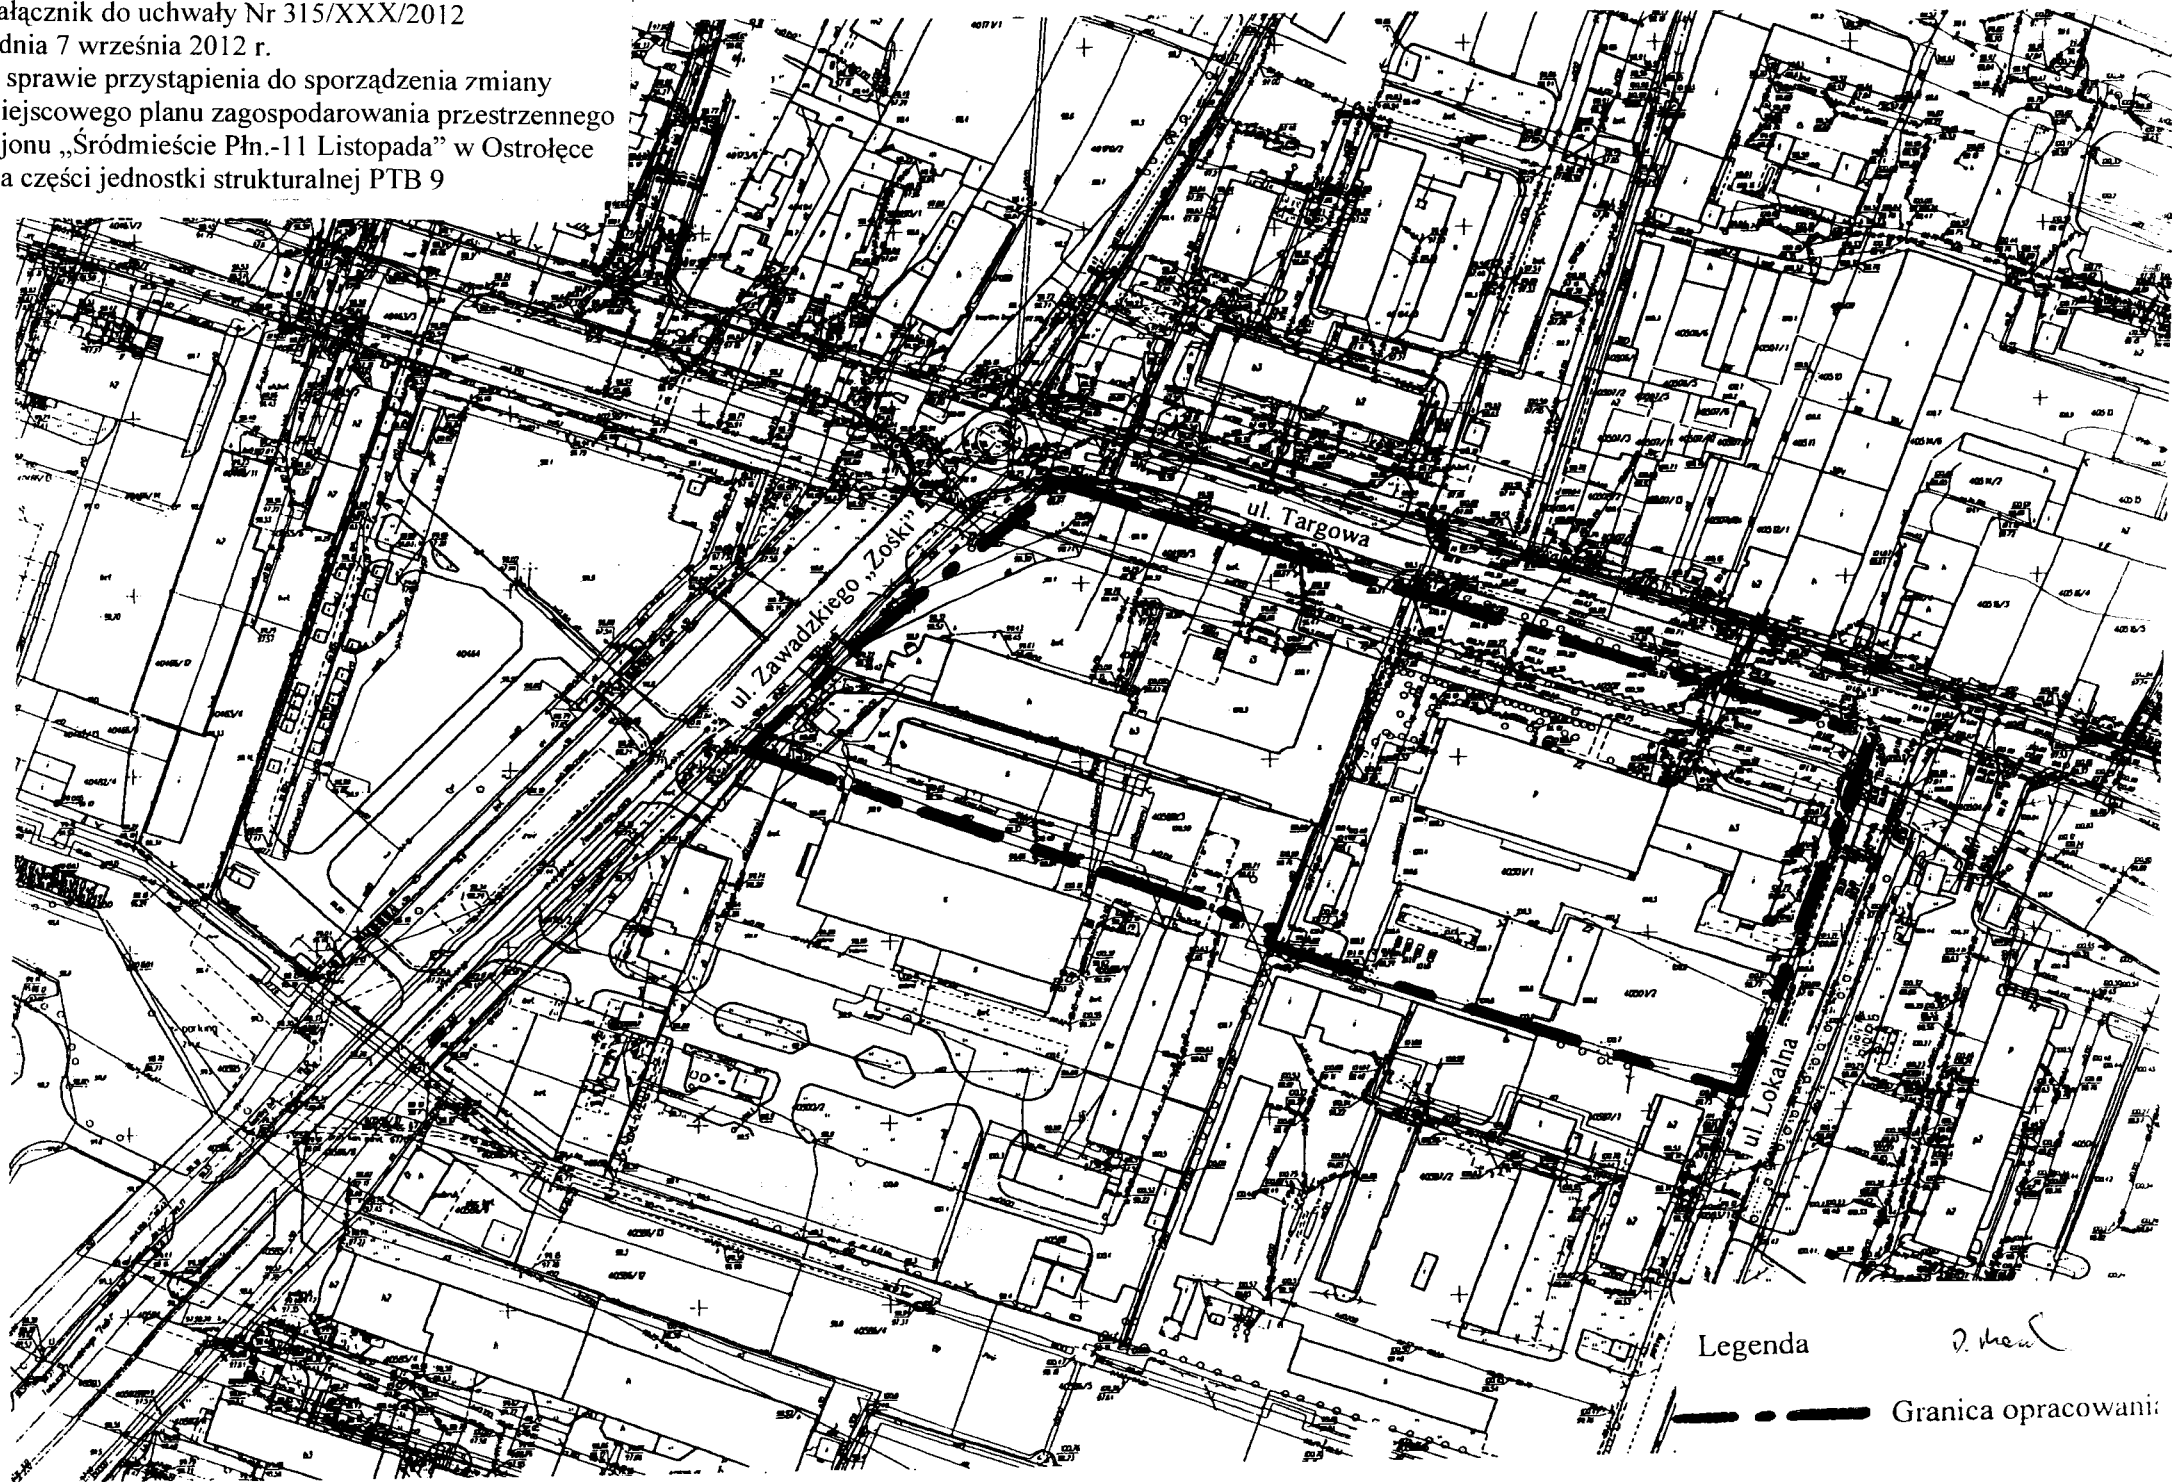

Legenda

*P. Meul*

— Granica opracowania