

Uchwała Nr 237/XXXIII/2008
Rady Miasta Ostrołęki
z dnia 26 czerwca 2008r.

**w sprawie przystąpienia do sporządzenia miejscowego planu zagospodarowania
przestrzennego rejonu „Krańcowa”**

Na podstawie art. 18 ust. 2, pkt 5 ustawy z dnia 8 marca 1990r. o samorządzie gminnym (Dz. U. z 2001r. nr 142, poz. 1591 ze zm.) oraz art. 14 ust. 1 i 4 ustawy z dnia 27 marca 2003r. o planowaniu i zagospodarowaniu przestrzennym (Dz. U. Nr 80, poz. 717 ze zm.) Rada Miasta Ostrołęki uchwala, co następuje:

§ 1

Postanawia się przystąpić do opracowania miejscowego planu zagospodarowania przestrzennego rejonu „Krańcowa” który obejmować będzie działki nr: 30642, 30665, 30672, 30650, 30713 i 30679 określone na załączniku graficznym do niniejszej uchwały.

§ 2

Wykonanie uchwały powierza się Prezydentowi Miasta Ostrołęki

§ 3


Uchwała wchodzi w życie z dniem podjęcia.

**Przewodniczący Rady Miasta
Ostrołęki**

Dariusz Maciak

ZAŁĄCZNIK DO UCHWAŁY
NR 237/XXXIII/2008
RADY MIASTA OSTROŁĘKI
z dnia 26.czerwca.2008 r.

SKALA 1 : 2000

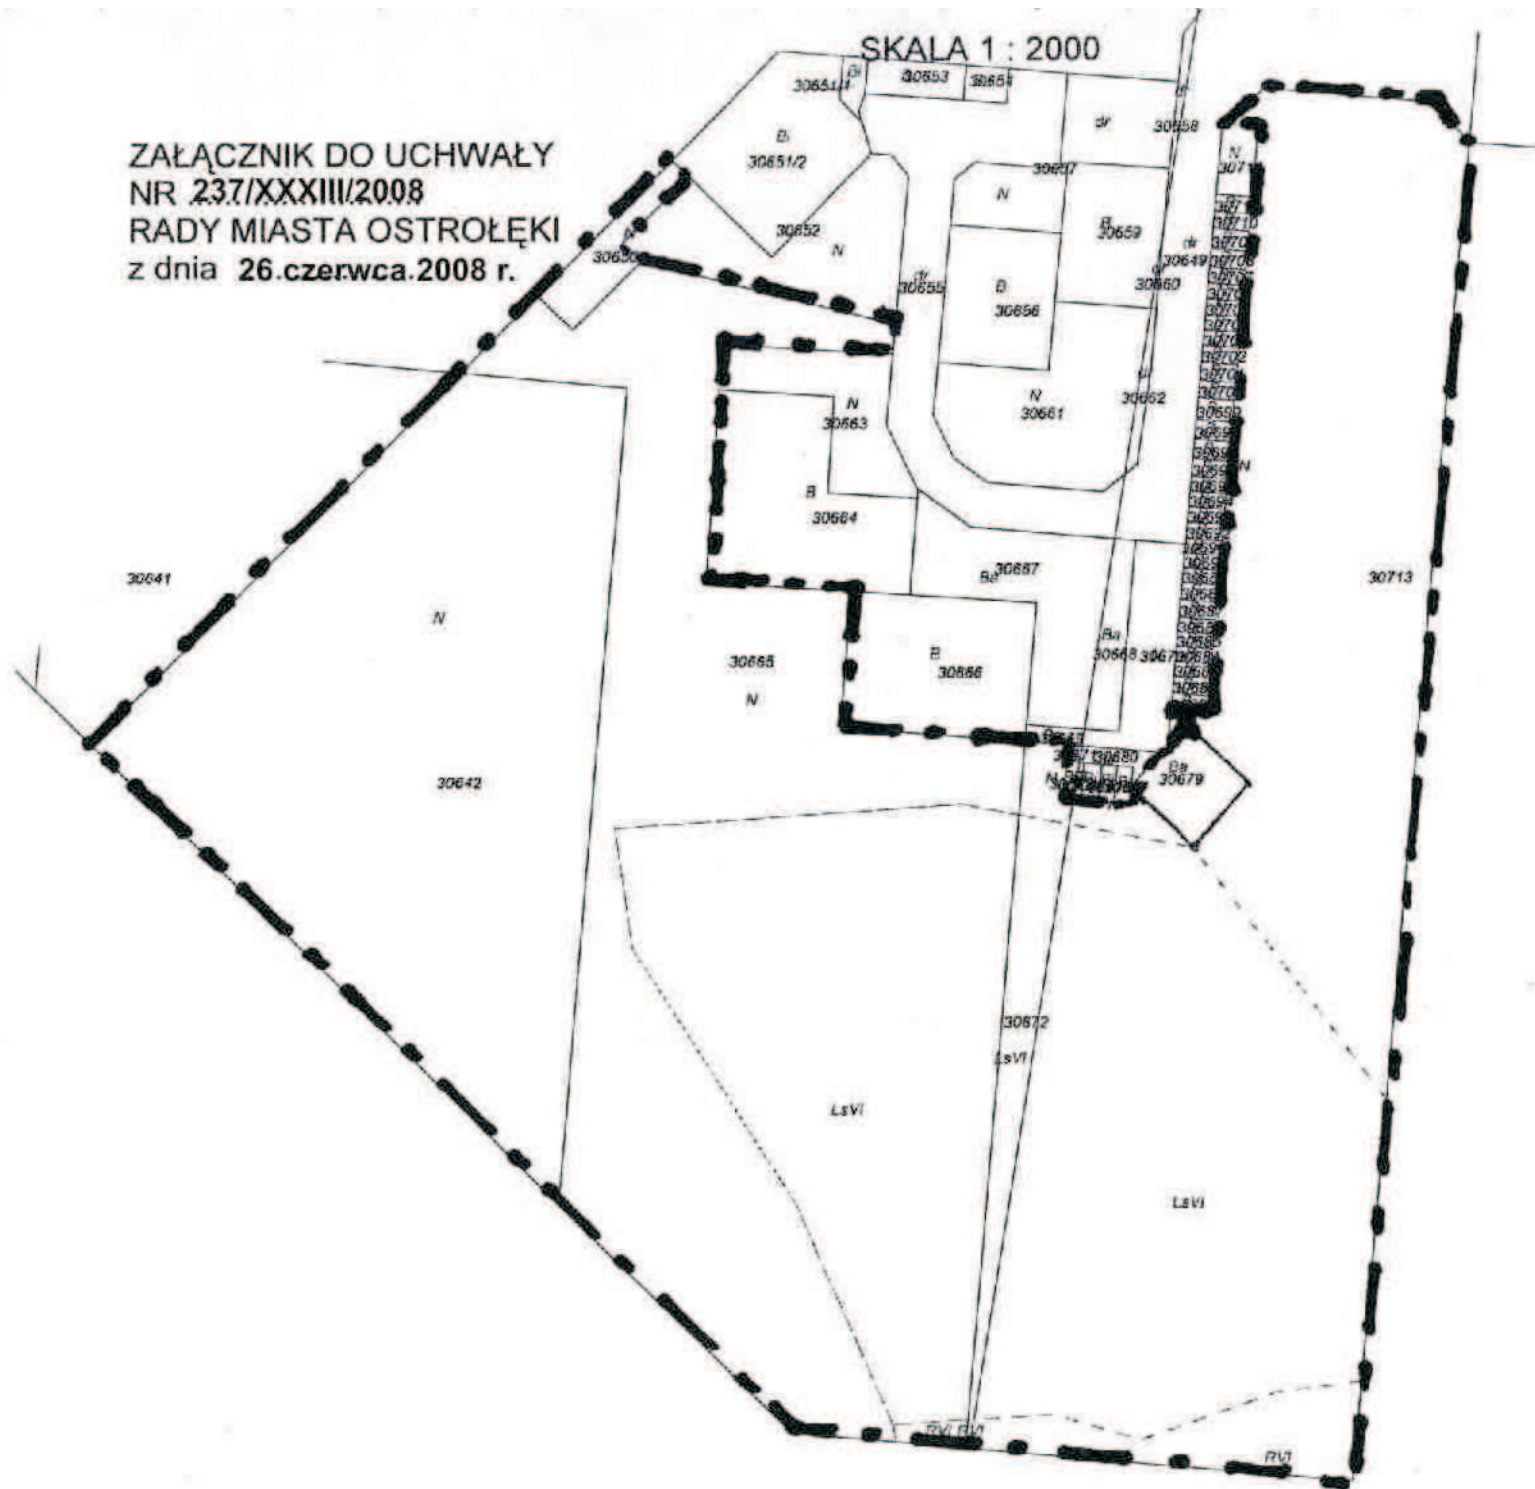

LEGENDA

—●—●—●—●— granica opracowania