

**Uchwała Nr 457/XLV/2013**

**Rady Miasta Ostrołęki**

**z dnia 14 czerwca 2013 r.**

**w sprawie przystąpienia do sporządzenia miejscowego planu zagospodarowania przestrzennego rejonu „Hallera” w Ostrołęce**

Na podstawie art. 18 ust. 2, pkt 5 ustawy z dnia 8 marca 1990r. o samorządzie gminnym (Dz. U. z 2013 r., poz. 594) oraz art. 14 ust. 1 ustawy z dnia 27 marca 2003r. o planowaniu i zagospodarowaniu przestrzennym (t.j. Dz. U. z 2012, poz. 647) Rada Miasta Ostrołęki uchwala, co następuje:

§ 1.

1. Przystępuje się do sporządzenia miejscowego planu zagospodarowania przestrzennego dla rejonu „Hallera” w Ostrołęce, która obejmować będzie działki nr: 40450/1, 40456/4, 40456/6, 40456/7 40456/3 i część działki nr 40453 położone pomiędzy ulicami Gen. Hallera, ul. Dzieci Polskich i ul. Baśniową.
2. Granice obszaru, o którym mowa w ust. 1 przedstawia załącznik graficzny do uchwały.

§ 2.

Wykonanie uchwały powierza się Prezydentowi Miasta Ostrołęki


§ 3.

Uchwała wchodzi w życie z dniem podjęcia.

**Przewodniczący Rady Miasta  
Ostrołęki**

**Dariusz Maciak**

Załącznik graficzny  
do uchwały Nr 457/XLV/2013  
Rady Miasta Ostrołęki z dnia 14 czerwca 2013 r.  
w sprawie przystąpienia do sporządzenia miejscowego planu  
zagospodarowania przestrzennego rejonu „Haller” w Ostrołęce

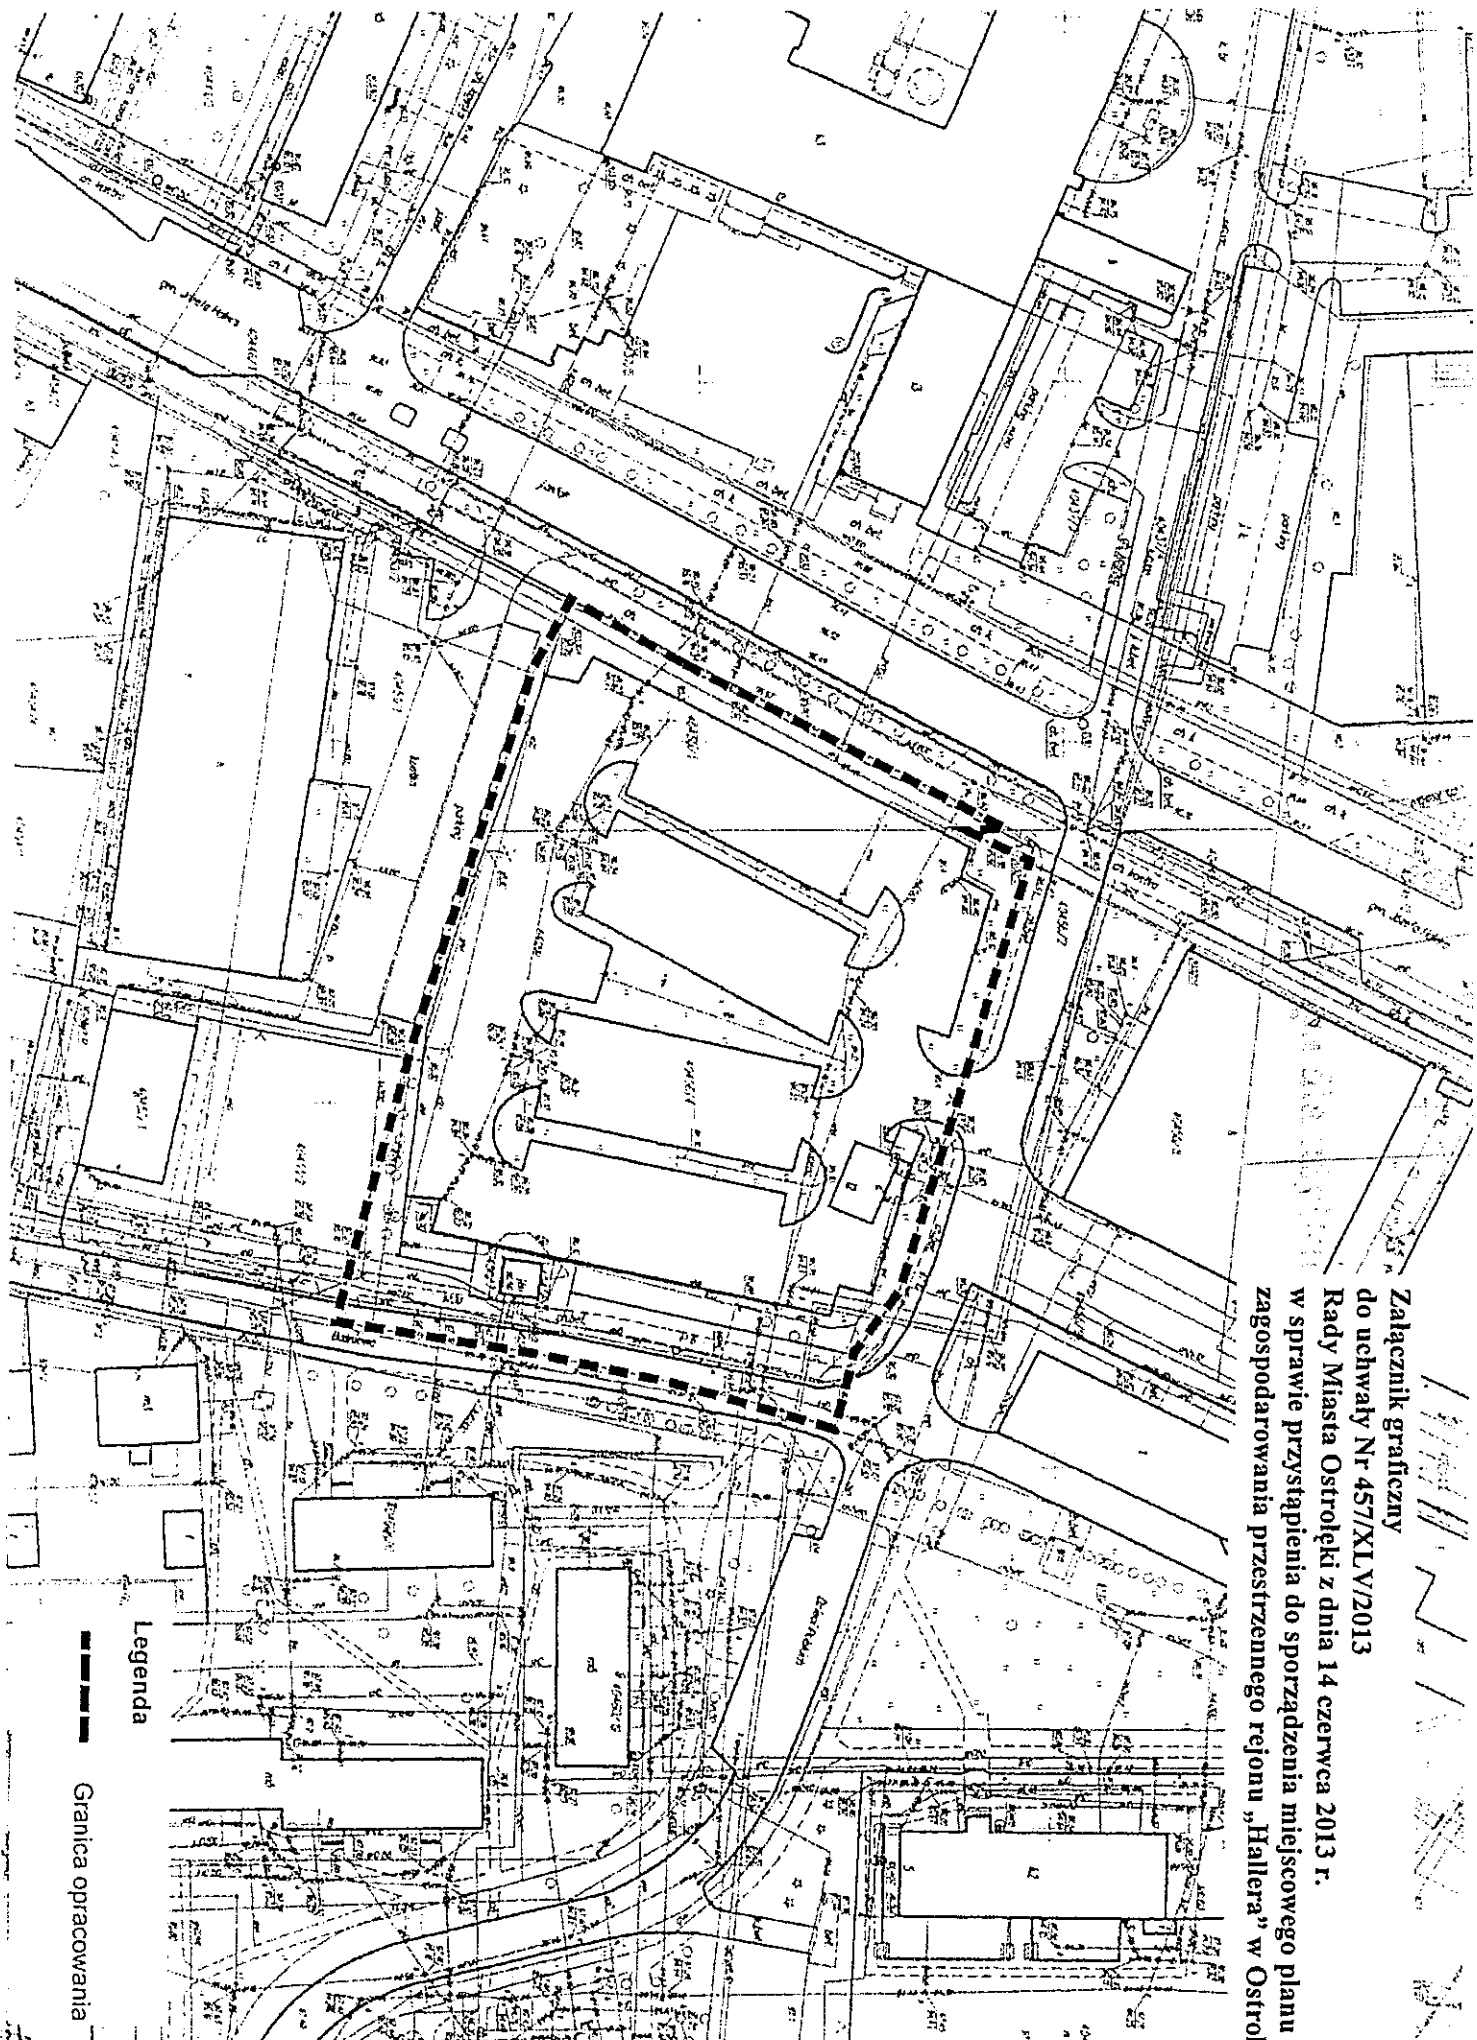

Legenda

— — — — — Granica opracowania