

**Uchwała Nr 499/LI/2013
Rady Miasta Ostrołęki
z dnia 31 października 2013 r.**

**w sprawie przystąpienia do sporządzenia miejscowego planu zagospodarowania
przestrzennego rejonu „Spiro” w Ostrołęce**

Na podstawie art. 18 ust. 2, pkt 5 ustawy z dnia 8 marca 1990r. o samorządzie gminnym (t.j. Dz. U. z 2013r., poz. 594 ze zmianami) oraz art. 14 ust. 1 ustawy z dnia 27 marca 2003r. o planowaniu i zagospodarowaniu przestrzennym (t.j. Dz. U. z 2012, poz. 647 ze zmianami) Rada Miasta Ostrołęki uchwala, co następuje:

§ 1

1. Przystępuje się do sporządzenia miejscowego planu zagospodarowania przestrzennego dla rejonu „Spiro” w Ostrołęce, która obejmować będzie część działki nr 10005/20 stanowiącej ul. A. Spiro.
2. Granice obszaru, o którym mowa w ust. 1 przedstawia załącznik graficzny do uchwały.

§ 2

Wykonanie uchwały powierza się Prezydentowi Miasta Ostrołęki

§ 3


Uchwała wchodzi w życie z dniem podjęcia.

**Przewodniczący Rady Miasta
Ostrołęki**

Dariusz Maciak

Załącznik graficzny do uchwały Nr 499/LI/2013 Rady Miasta Ostrołęki z dnia 31 października 2013 r. w sprawie przystąpienia do sporządzenia miejscowego planu zagospodarowania przestrzennego rejonu „Spiro” w Ostrołeczce.

Mapa do użytku służbowego

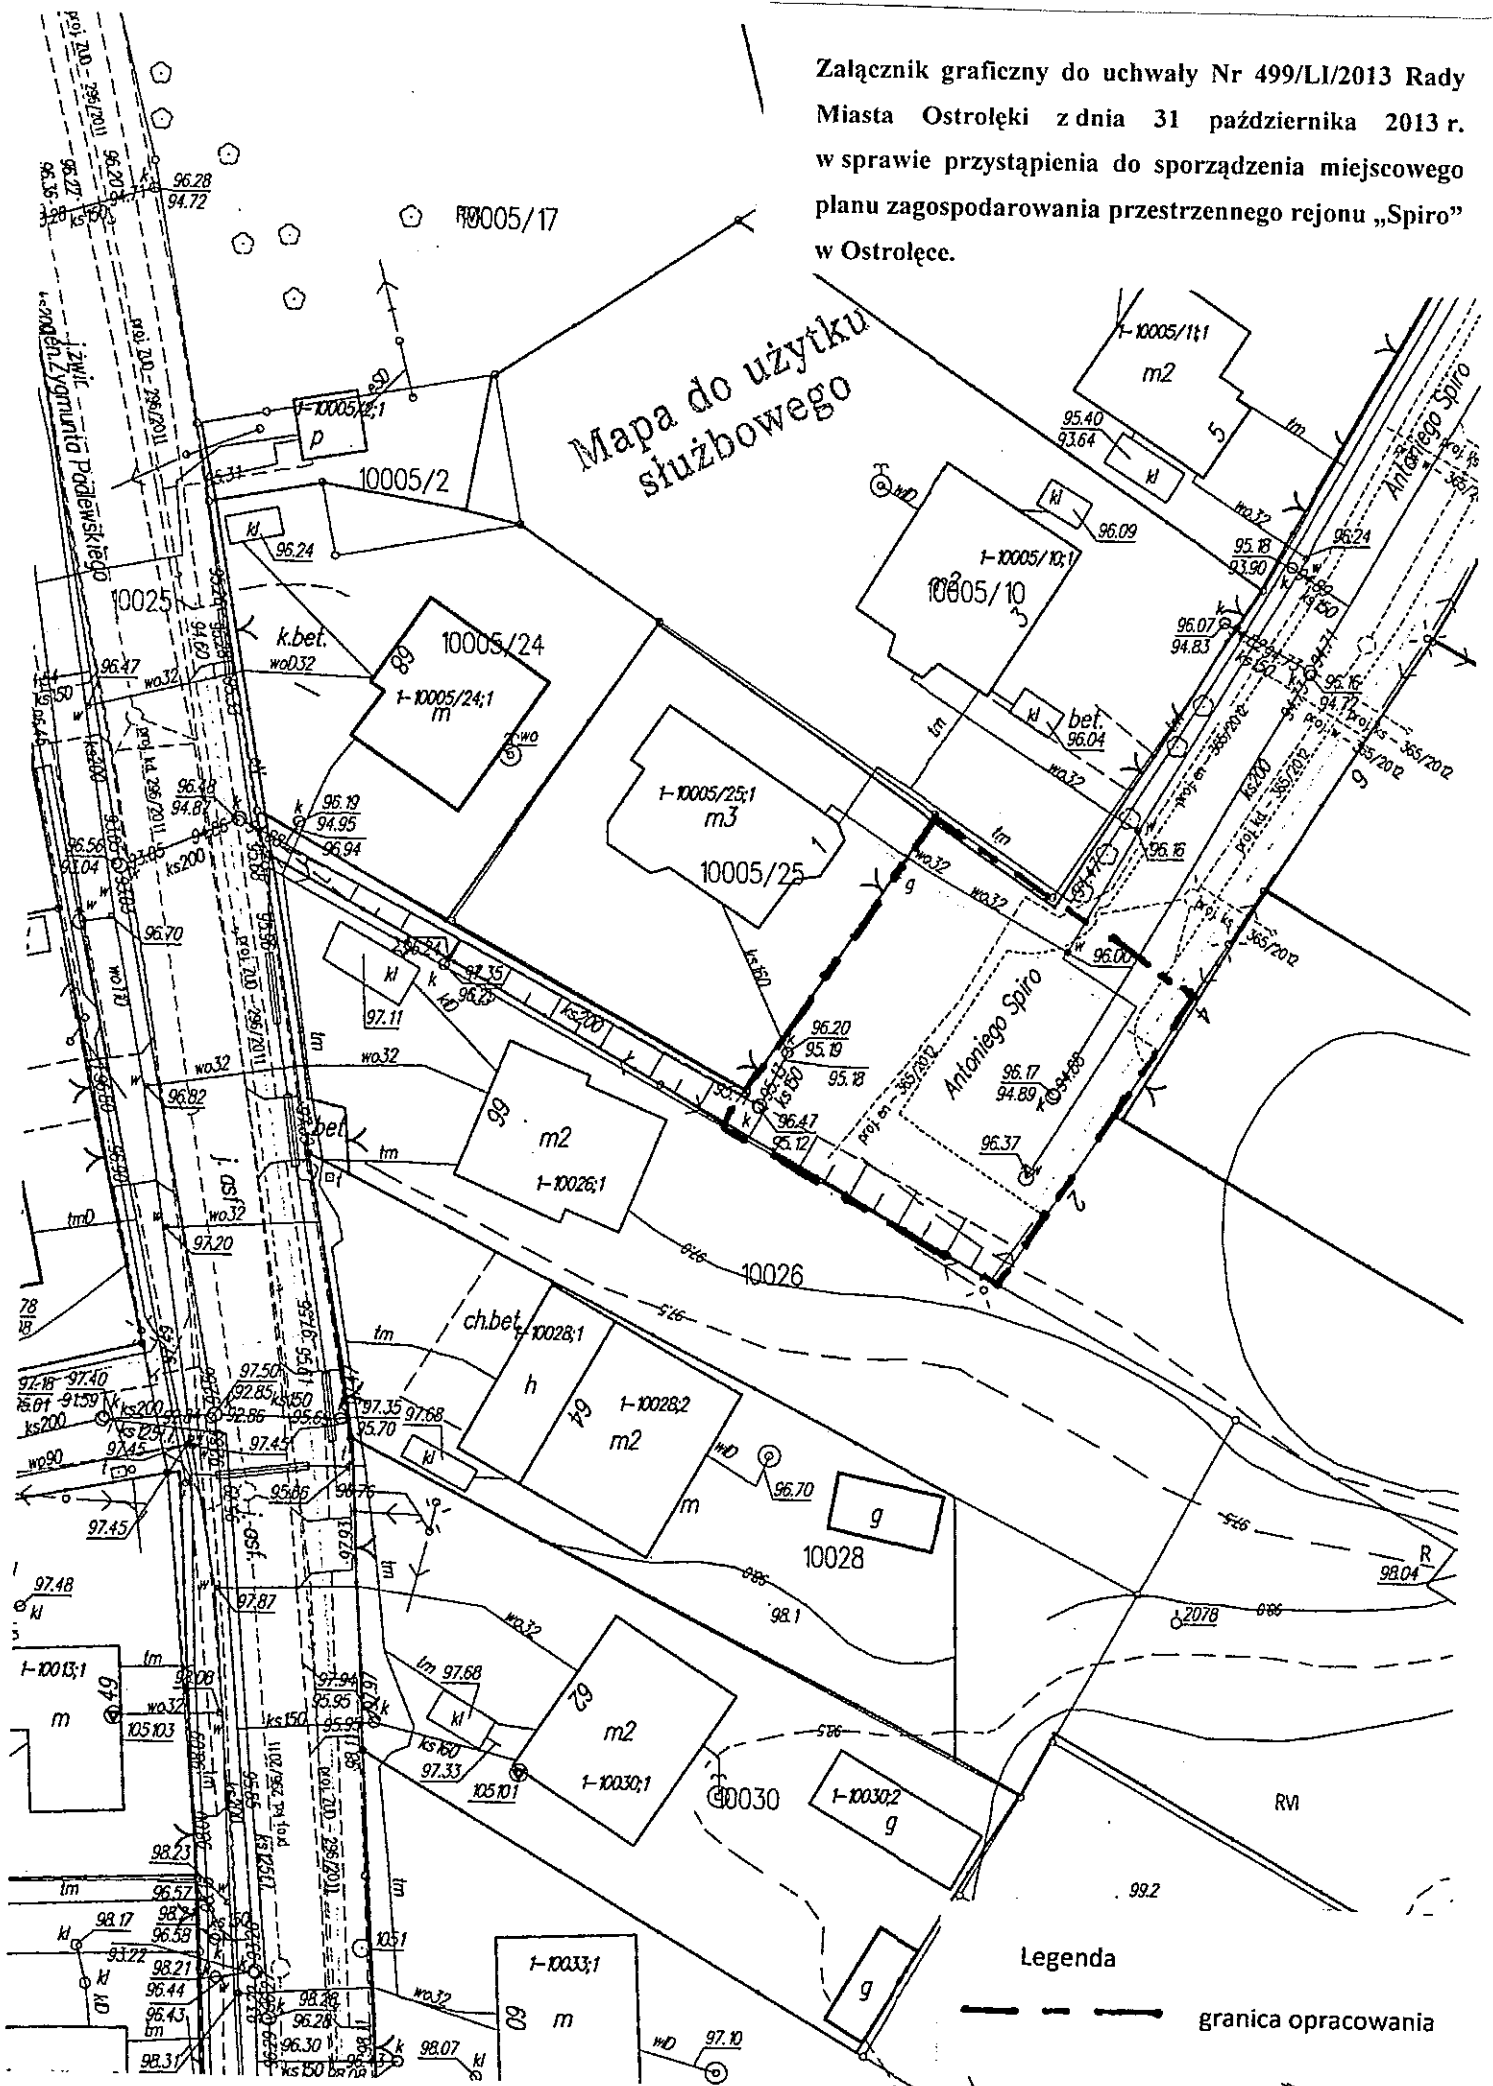

Legenda

--- granica opracowania