

**Uchwała Nr 500/LI/2013**  
**Rady Miasta Ostrołęki**  
**z dnia 31 października 2013 r.**

**w sprawie przystąpienia do sporządzenia miejscowego planu zagospodarowania  
przestrzennego rejonu „Nadnarwiańska”**

Na podstawie art. 18 ust. 2, pkt 5 ustawy z dnia 8 marca 1990r. o samorządzie gminnym (t.j. Dz. U. z 2013r., poz. 594 ze zm.) oraz art. 14 ust. 1 ustawy z dnia 27 marca 2003r. o planowaniu i zagospodarowaniu przestrzennym (t.j. Dz. U. 2012, poz. 647 ze zm.) Rada Miasta Ostrołęki uchwała, co następuje:

**§ 1**

1. Przystępuje się do sporządzenia miejscowego planu zagospodarowania przestrzennego rejonu „Nadnarwiańska” obejmującego działki oznaczone numerami geodezyjnymi 21172/1, 21172/11, 21174/1, 21172/10, 21172/3, 21172/4, 21172/5, 21172/6, 21172/7, 21172/8 oraz część działki numer 21173/17 położone przy ul. Nadnarwiańskiej w Ostrołęce.
2. Granice obszaru, o którym mowa w ust. 1 przedstawia załącznik graficzny do uchwały.


**§ 2**

Wykonanie uchwały powierza się Prezydentowi Miasta Ostrołęki

**§ 3**

Uchwała wchodzi w życie z dniem podjęcia.

**Przewodniczący Rady Miasta  
Ostrołęki**  
**Dariusz Maciak**

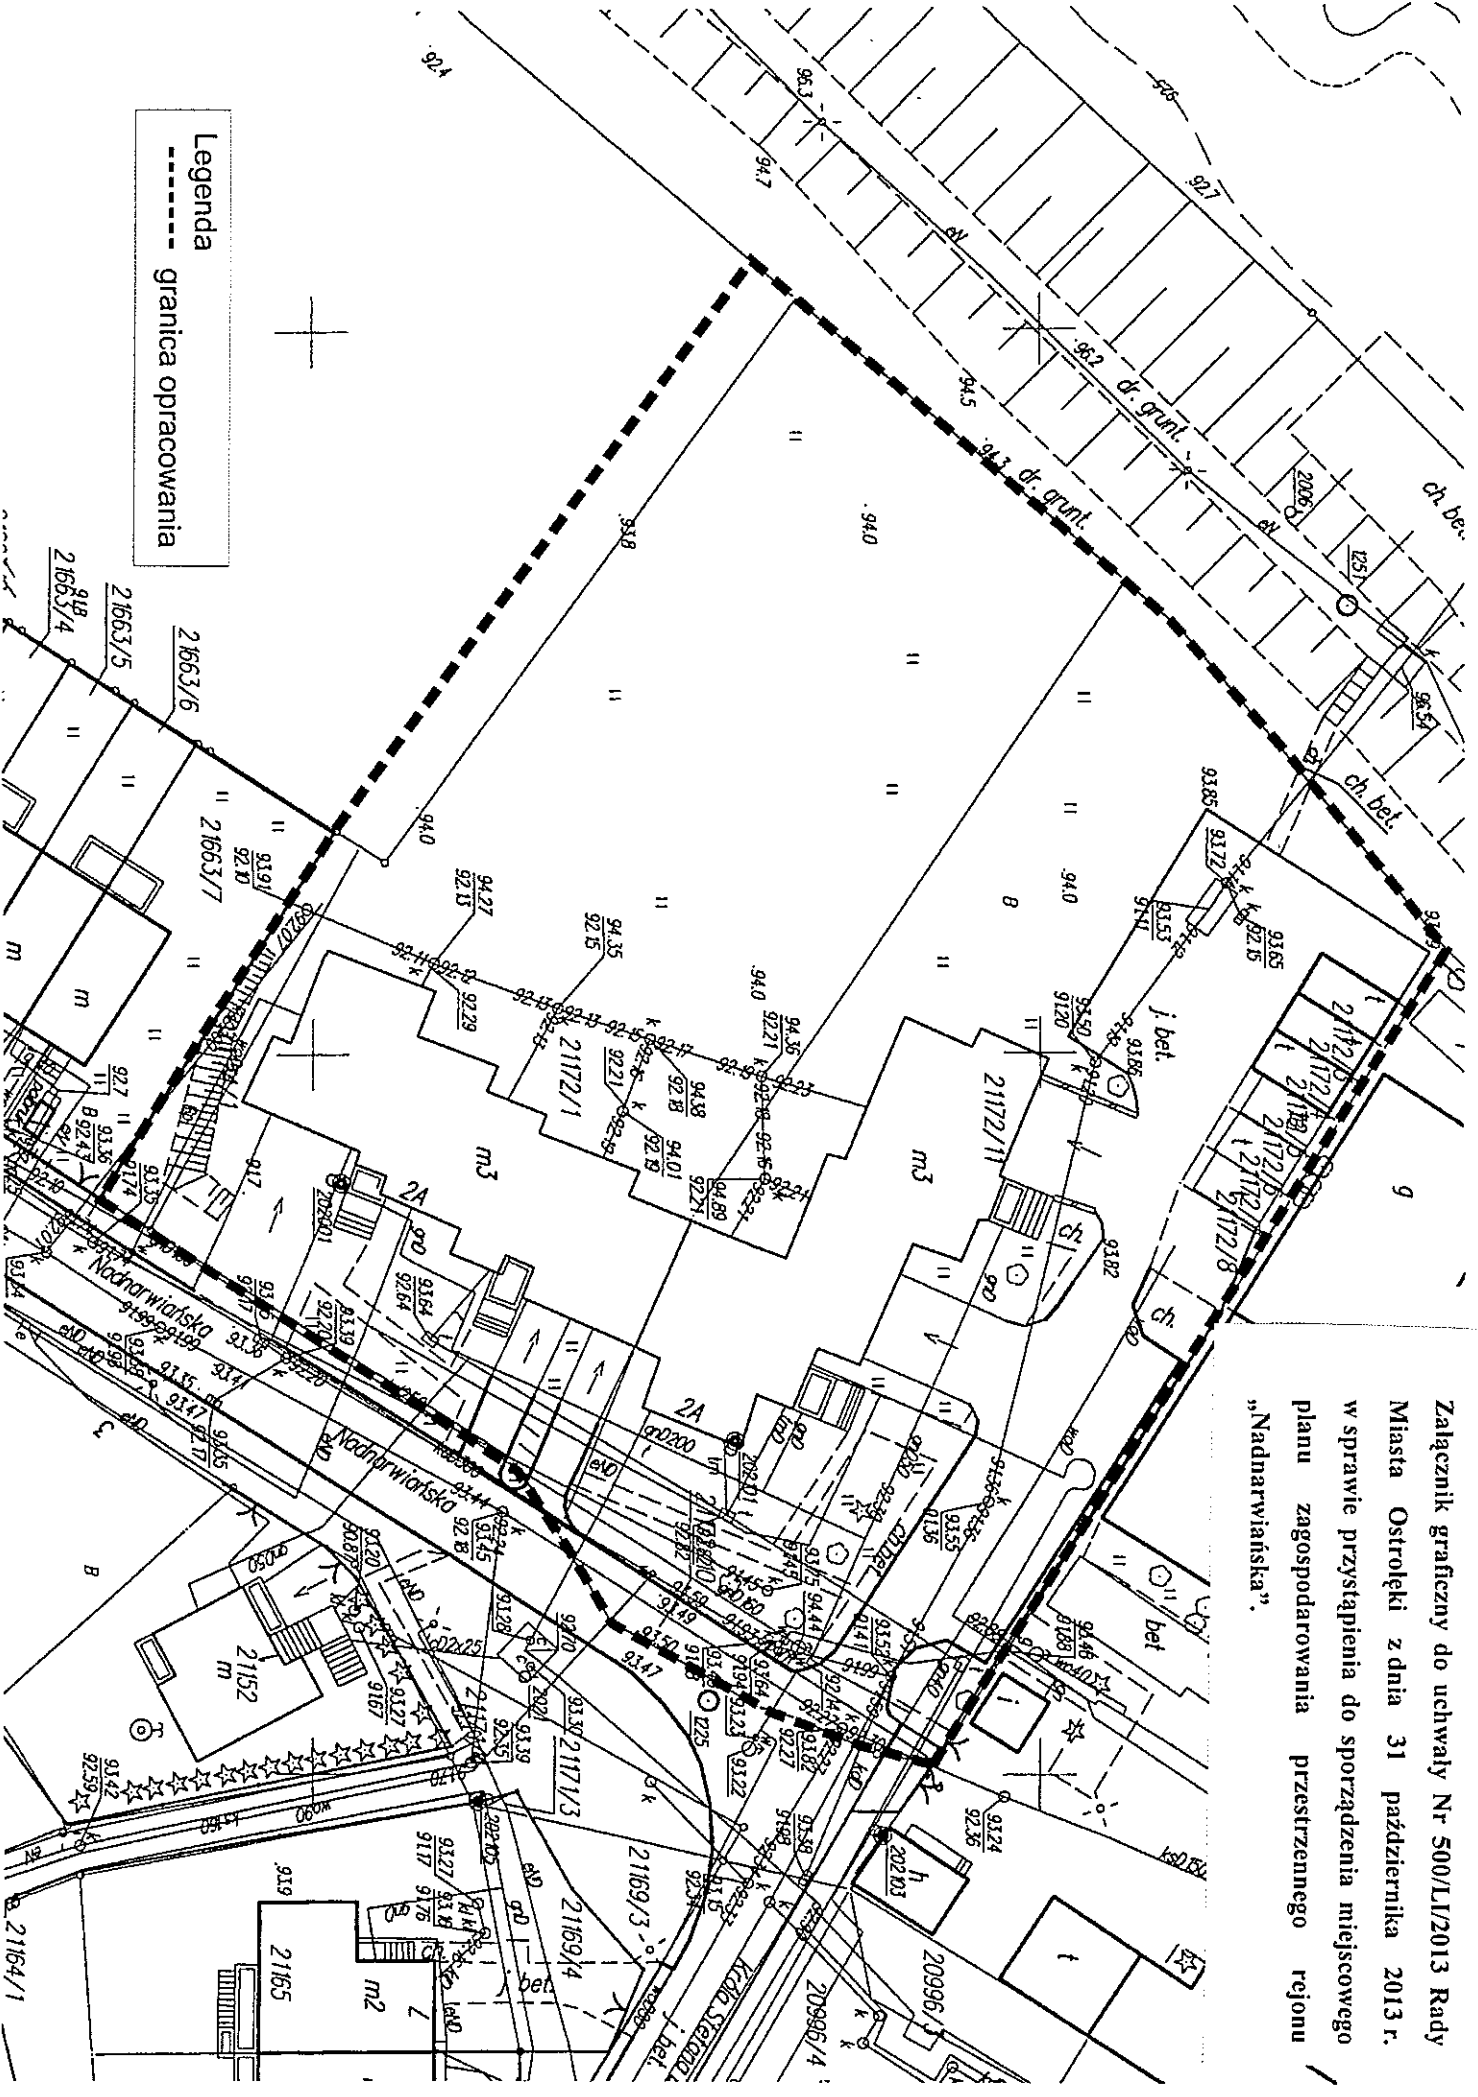

Legenda  
 - - - - - granica opracowania

Załącznik graficzny do uchwały Nr 500/LI/2013 Rady  
 Miasta Ostrołęki z dnia 31 października 2013 r.  
 w sprawie przystąpienia do sporządzenia miejscowego  
 planu zagospodarowania przestrzennego rejonu  
 "Nadnarwiańska".