

Uchwała Nr 550/LXVIII/2010

Rady Miasta Ostrołęki

z dnia 27 maja 2010r.

w sprawie przystąpienia do sporządzenia zmiany miejscowego planu zagospodarowania przestrzennego rejonu „Śródmieście Płn-11 Listopada” w Ostrołęce dla części jednostki strukturalnej MWU7-KPJ

Na podstawie art. 18 ust. 2, pkt 5 ustawy z dnia 8 marca 1990r. o samorządzie gminnym (Dz. U. z 2001r. nr 142, poz. 1591 ze zm.) oraz art. 14 ust. 1 w zw. z art. 27 ustawy z dnia 27 marca 2003r. o planowaniu i zagospodarowaniu przestrzennym (Dz. U. Nr 80, poz. 717 ze zm.) Rada Miasta Ostrołęki uchwała, co następuje:

§ 1

1. Przystępuje się do sporządzenia zmiany miejscowego planu zagospodarowania przestrzennego rejonu „Śródmieście Płn-11 Listopada” w Ostrołęce dla części jednostki strukturalnej MWU7, który obejmować będzie tereny położone pomiędzy istniejącymi budynkami zabudowy wielorodzinnej nr 9, 11,13 przy ul. Listopada oraz nr 8 i 10 przy ul. Starosty Kosa.
2. Granice obszaru, o którym mowa w ust. 1 przedstawia załącznik graficzny do uchwały.

§ 2

Wykonanie uchwały powierza się Prezydentowi Miasta Ostrołęki


§ 3

Uchwała wchodzi w życie z dniem podjęcia.

**Przewodniczący Rady Miasta
Ostrołęki**

Dariusz Maciak

Załącznik nr 1
do uchwały Nr 550/LXVIII/2010
Rady Miasta Ostrołęki
z dnia 27 maja 2010r.

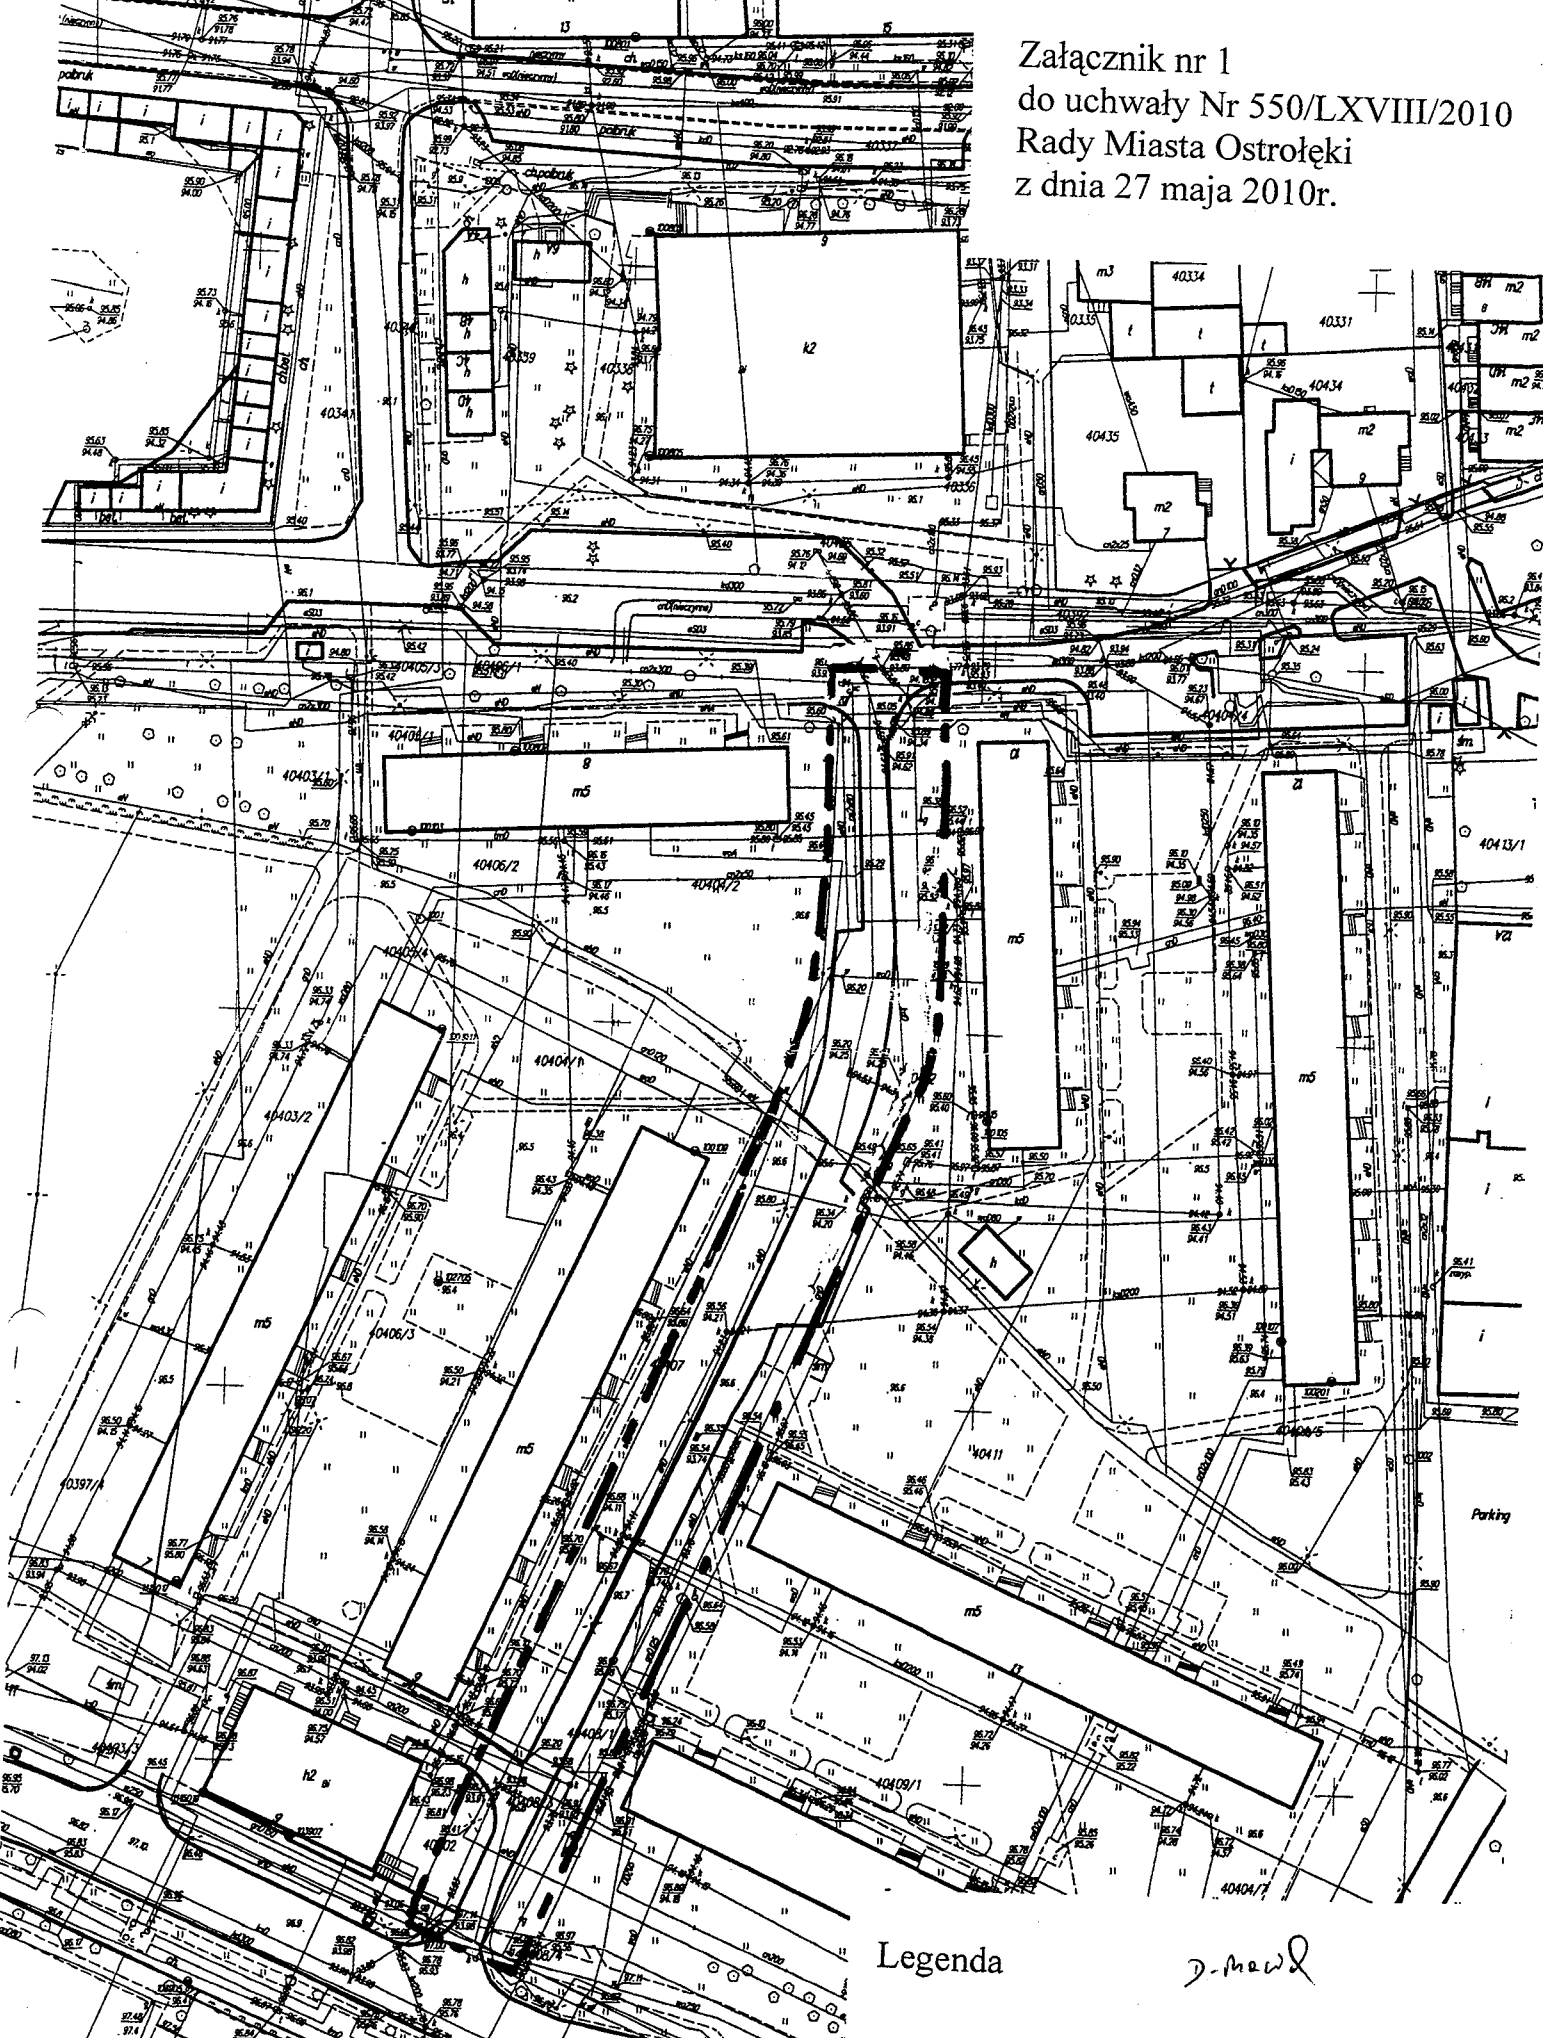

Legenda

J. mawł