

Uchwała Nr 551/LXVIII/2010

Rady Miasta Ostrołęki

z dnia 27 maja 2010r.

w sprawie przystąpienia do sporządzenia miejscowego planu zagospodarowania przestrzennego rejonu „Kolejowa” w Ostrołęce

Na podstawie art. 18 ust. 2, pkt 5 ustawy z dnia 8 marca 1990r. o samorządzie gminnym (Dz. U. z 2001r. nr 142, poz. 1591 ze zm.) oraz art. 14 ust. 1 ustawy z dnia 27 marca 2003r. o planowaniu i zagospodarowaniu przestrzennym (Dz. U. Nr 80, poz. 717 ze zm.) Rada Miasta Ostrołęki uchwała, co następuje:

§ 1

1. Przystępuje się do sporządzenia miejscowego planu zagospodarowania przestrzennego rejonu „Kolejowa”, który obejmować będzie tereny ograniczone od północy terenami kolejowymi, od południa i zachodu granicą administracyjną miasta oraz od wschodu istniejącą zabudową mieszkaniową jednorodzinną wzdłuż ulicy Słowackiego.
2. Granice obszaru, o którym mowa w ust. 1 przedstawia załącznik graficzny do uchwały.

§ 2

Wykonanie uchwały powierza się Prezydentowi Miasta Ostrołęki


§ 3

Uchwała wchodzi w życie z dniem podjęcia.

**Przewodniczący Rady Miasta
Ostrołęki**

Dariusz Maciak

Załącznik nr 1
do Uchwały nr 551/LXVIII/2010
Rady Miasta Ostrołęki
z dnia 27 maja 2010 r.

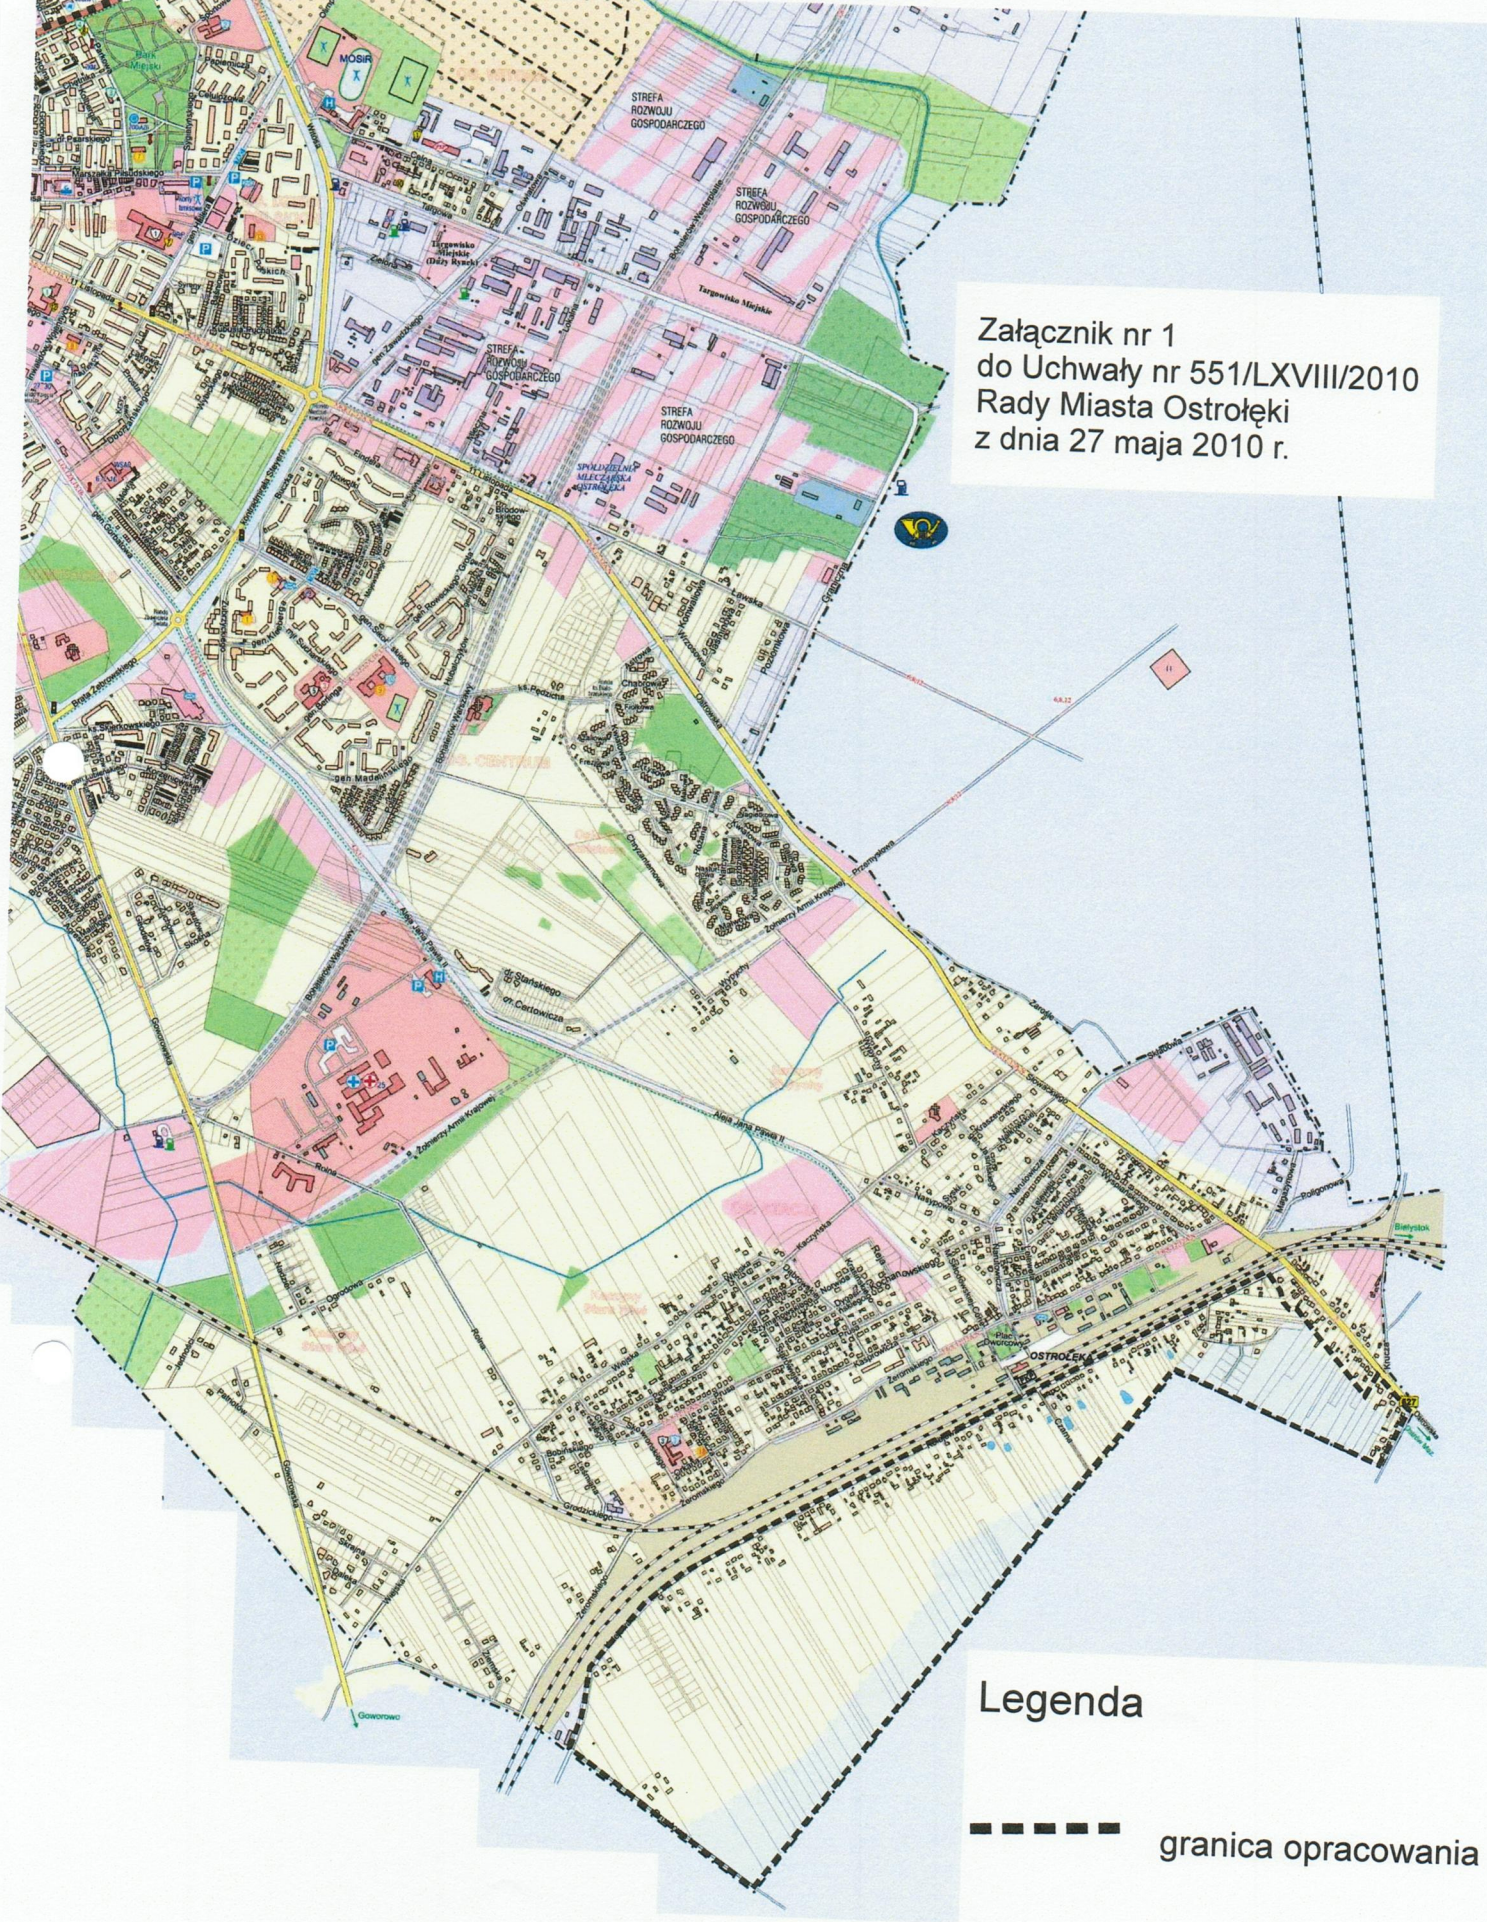

Legenda

— — — — — granica opracowania

D. Miod