

**Uchwała Nr 61/VII/2011  
Rady Miasta Ostrołęki  
z dnia 31 marca 2011 r.**

**w sprawie przystąpienia do sporządzenia zmiany miejscowego planu zagospodarowania  
przestrzennego rejonu „Śródmieście Płn-11 Listopada” w Ostrołęce dla jednostki  
strukturalnej ZP 5a i części jednostki strukturalnej MNU6**

Na podstawie art. 18 ust. 2, pkt 5 ustawy z dnia 8 marca 1990r. o samorządzie gminnym (Dz. U. z 2001r. nr 142, poz. 1591 ze zm.) oraz art. 14 ust. 1 w zw. z art. 27 ustawy z dnia 27 marca 2003r. o planowaniu i zagospodarowaniu przestrzennym (Dz. U. Nr 80, poz. 717 ze zm.) Rada Miasta Ostrołęki uchwala, co następuje:

§ 1

1. Przystępuje się do sporządzenia zmiany miejscowego planu zagospodarowania przestrzennego rejonu „Śródmieście Płn-11 Listopada” w Ostrołęce, przyjętego uchwałą nr 471/LII/2006 Rady Miejskiej w Ostrołęce z dnia 30 marca 2006 r., (Dz. Urz. Województwa Mazowieckiego Nr 80, poz. 2621) dla części jednostki strukturalnej ZP 5a i części jednostki strukturalnej MNU6, która obejmować będzie działki nr 20668/2, 20668/3 i 20669 położone pomiędzy ulicami Leszczyńskiego i Mostową.
2. Granice obszaru, o którym mowa w ust. 1 przedstawia załącznik graficzny do uchwały.

§ 2

Wykonanie uchwały powierza się Prezydentowi Miasta Ostrołęki


§ 3

Uchwała wchodzi w życie z dniem podjęcia.

**Przewodniczący Rady Miasta  
Ostrołęki**

**Dariusz Maciak**

Załącznik graficzny  
 Do uchwały Nr .....  
 Rady Miasta Ostrołęki  
 z dnia .....

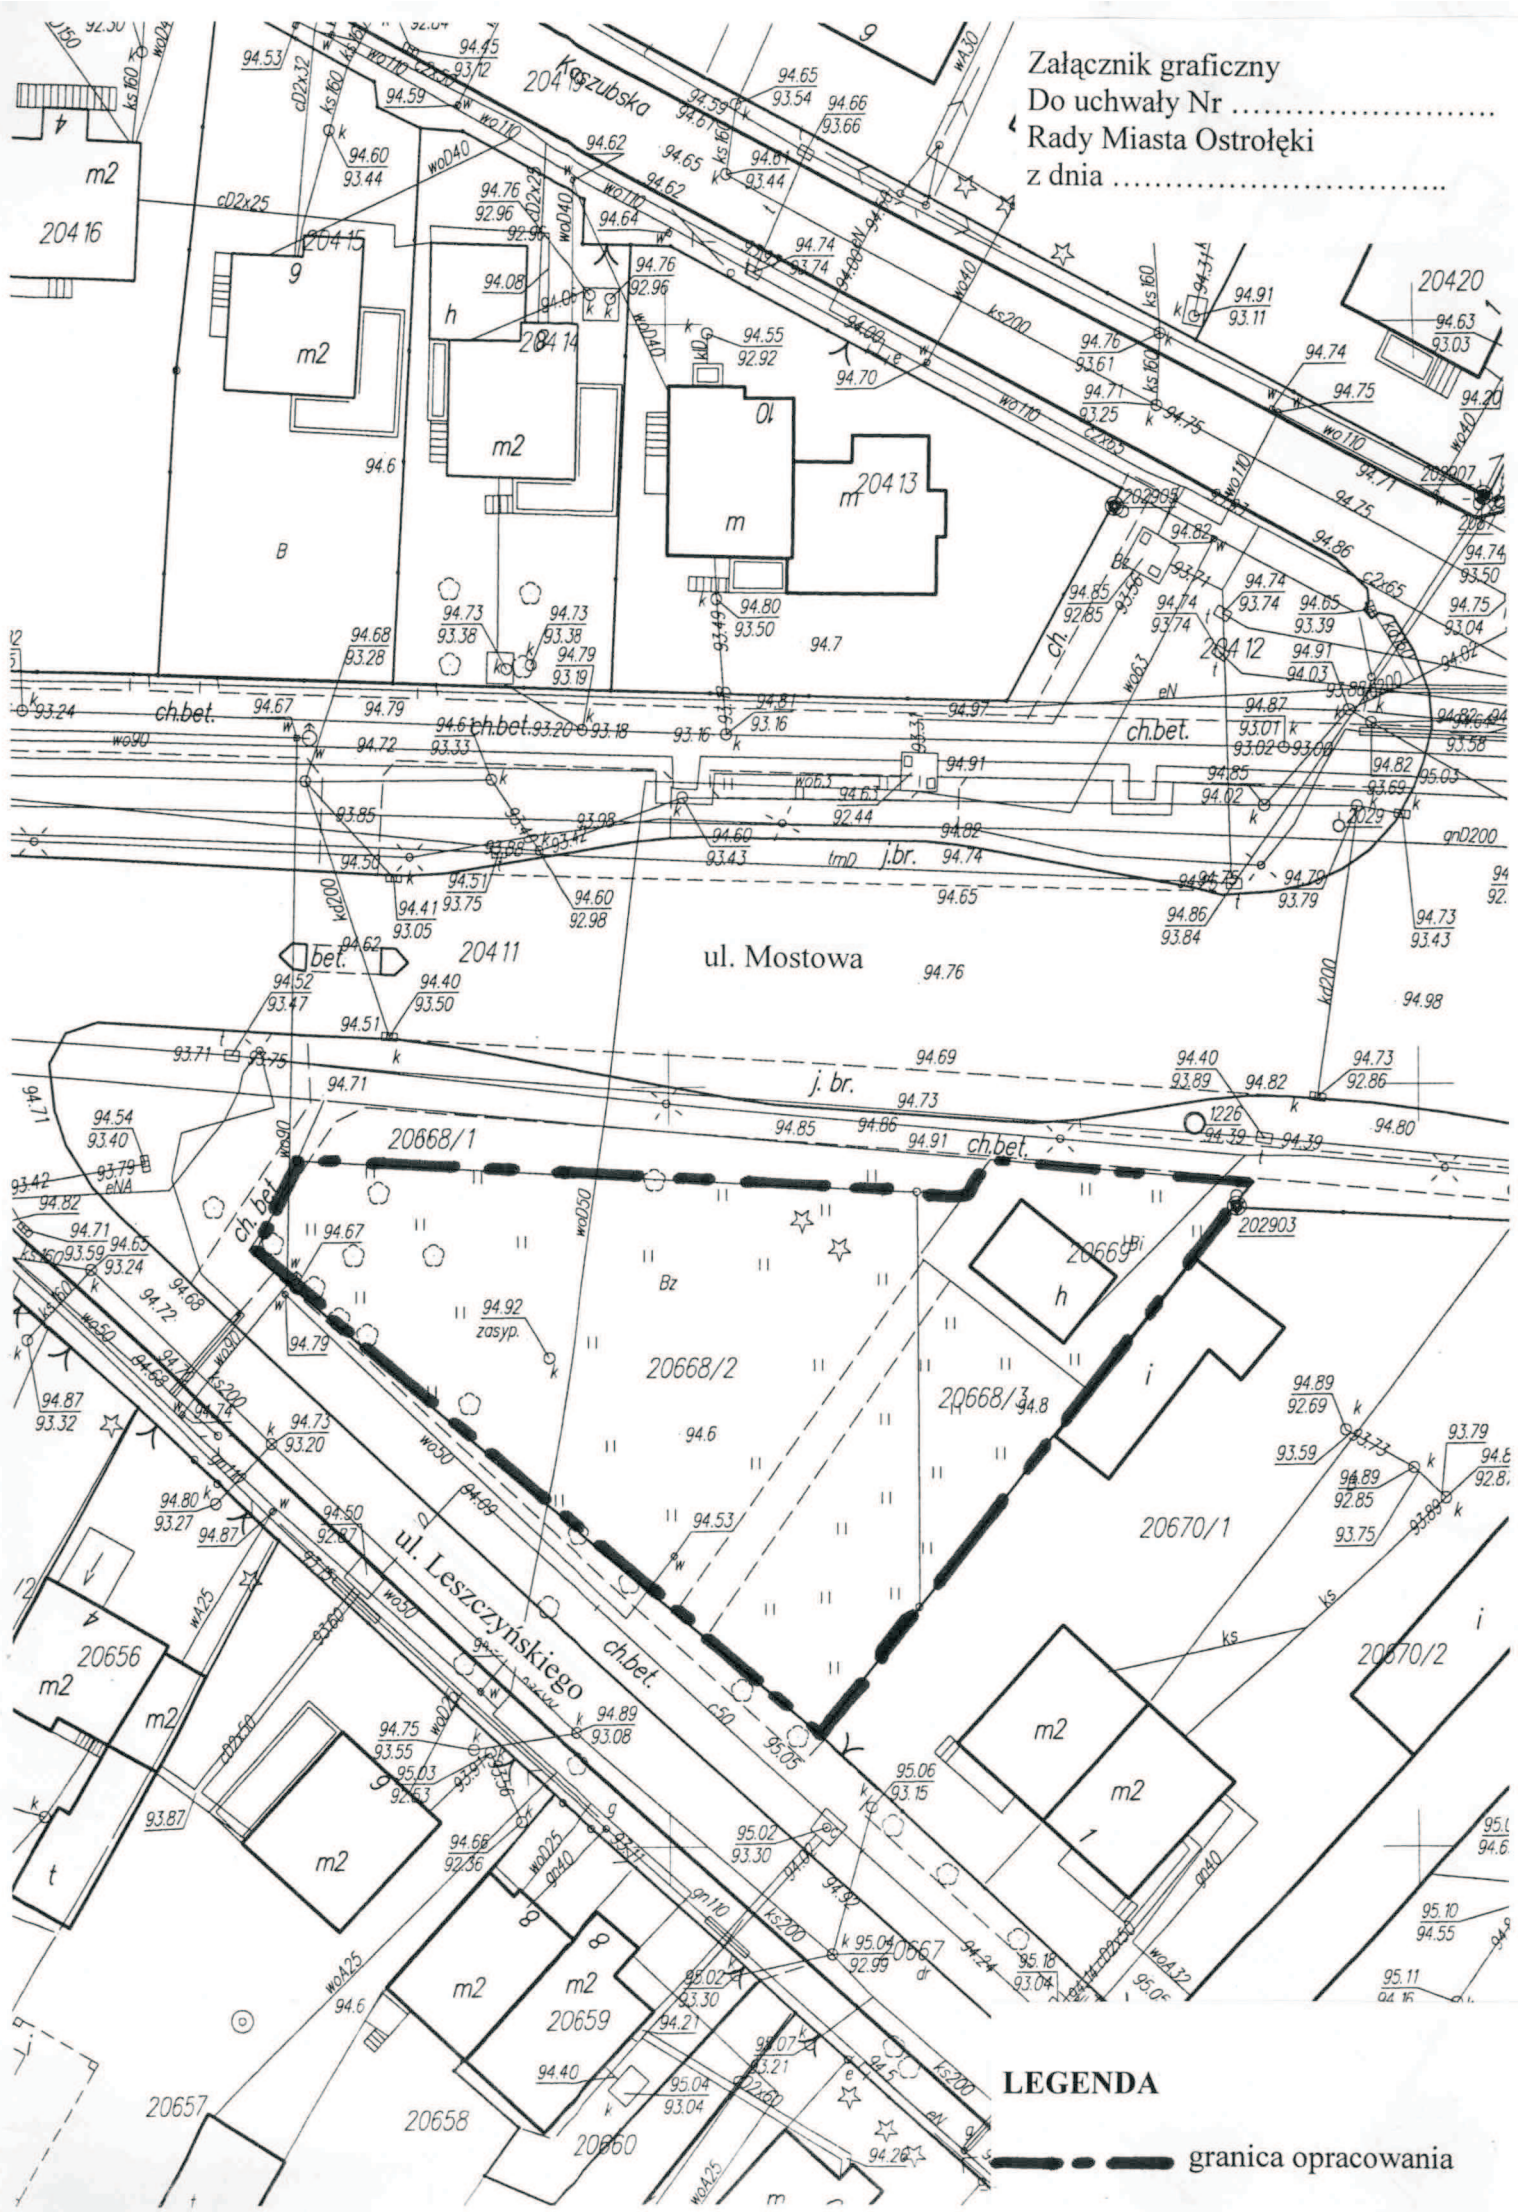

**LEGENDA**

— granica opracowania