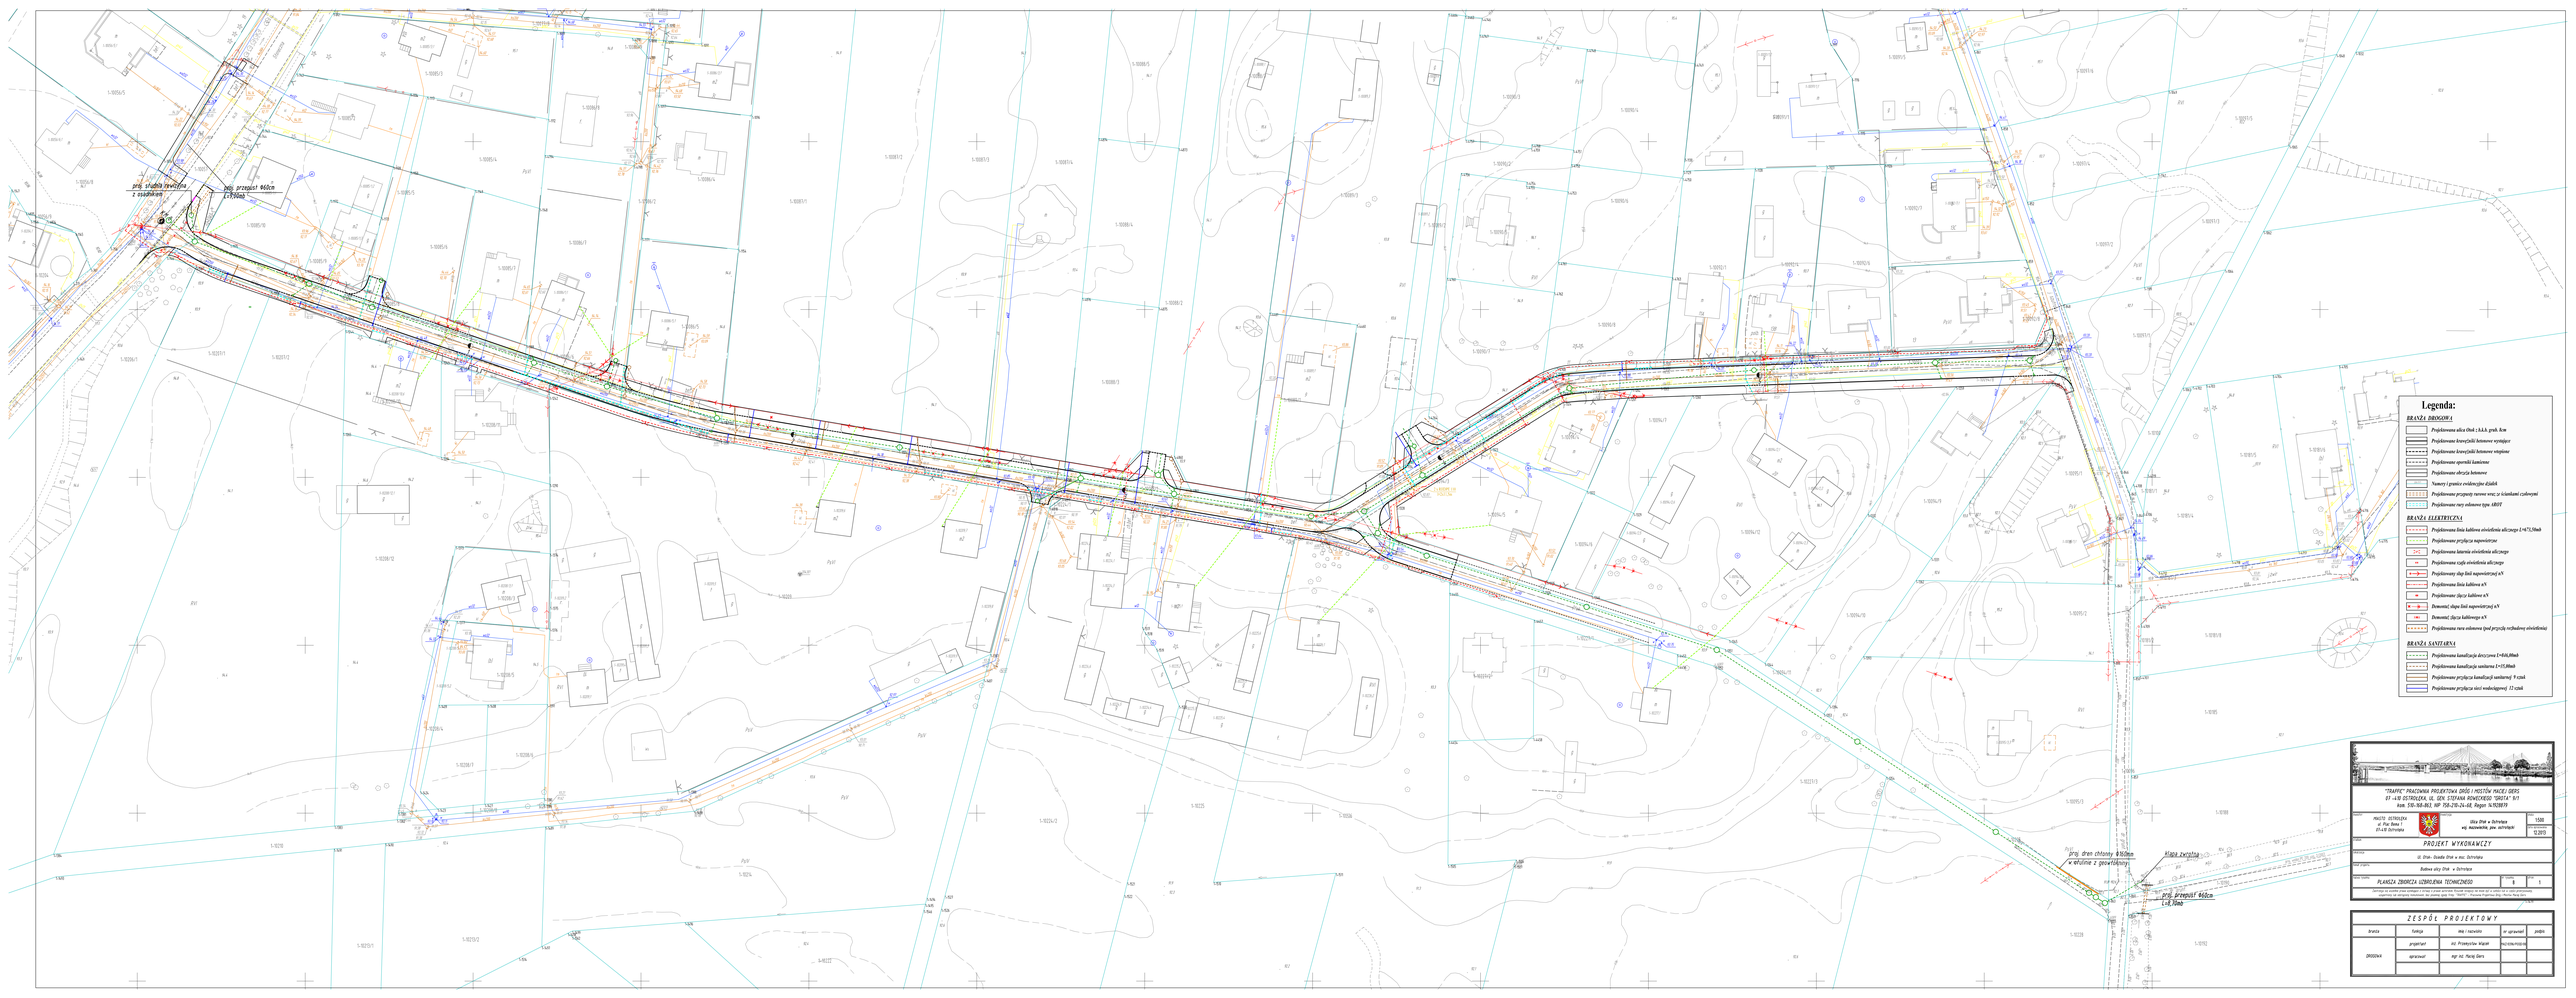

Legenda:

BRANŻA DROGOWA

- Projektowana nitka Obd i k.k.k. grub. 8cm
- Projektowana krawężnik betonowy wystający
- Projektowana krawężnik betonowy wtopiony
- Projektowana opaska kamienna
- Projektowana obrzeża betonowe
- Numery granic ewidencyjnych działek
- Projektowane przepusty rurowe wraz ze ściankami czołowymi
- Projektowane ręcz ochronne typu ARDIT

BRANŻA ELEKTRYCZNA

- Projektowana linia kablowa oświetlenia ulicznego L=675,10mb
- Projektowane przyłącza napowietrzne
- Projektowana latarnia oświetlenia ulicznego
- Projektowane ciągi oświetlenia ulicznego
- Projektowany słup linii napowietrznej nN
- Projektowana linia kablowa nN
- Projektowane złącza kablowe nN
- Demontaż słupa linii napowietrznej nN
- Demontaż złącza kablowego nN
- Projektowana rura osłonowa (pod przejęcia wzdłużnego oświetlenia)

BRANŻA SANITARNA

- Projektowana kanalizacja deszczowa L=646,00mb
- Projektowana kanalizacja sanitarna L=15,00mb
- Projektowane przyłącza kanalizacji sanitarnej 9 szt.
- Projektowane przyłącza sieci wodociągowej 12 szt.




PLANSZA ZBIORCZA UZBROJENIA TECHNICZNEGO	9 / 11

Zabrania się kopiowania i udostępniania osobom trzecim bez zgody autora. Prawa autorskie na podstawie ustawy z dnia 4 lutego 1994 r. o prawie autorskim i prawach pokrewnych (t.j. Dz.U. z 2006 r. Nr 90, poz. 631 z późn. zm.).

ZESPÓŁ PROJEKTOWY				
branża	funkcja	imię i nazwisko	nr uprawnień	podpis
DROGOWA	projektant	mgr. Przemysław Wójcik	WZ/0078/POOD/10	
	sprawdził	mgr inż. Maciej Siers		

Legenda:
BRANŻA DROGOWA
Istniejący układ komunikacyjny
Istniejący płyty betonowe o wym 1,00x1,00m do rozbiórki
Istniejący przepust z ściankami czołowymi do rozbiórki
Numery i granice ewidencyjne działek
Obszar niezbędny do realizacji inwestycji ZRID
Projektowane granice pasa drogowego (decyzja ZRID)
"TRAFFIC" PRACOWNIA PROJEKTOWA DRÓG I MOSTÓW MACIEJ GERS
87-410 OSTROŁĘKA, UL. GEN. STEFANA ROWECKIEGO "GROTA" 9/1
Kom. 510-168-863, NIP 758-210-24-68, Regon 141028879
MIASTO OSTROŁĘKA
ul. Plac Bona 1
87-410 Ostrołęka
PLANSZA ROBÓT ROZBIÓRKOWYCH
9
1
ZESPÓŁ PROJEKTOWY
branża
funkcja
imię i nazwisko
nr uprawnień
podpis
projektant
inż. Przemysław Wajsek
NACZELNIK PROJEKTU
DROGOWA
sprawdził
mgr inż. Maciej Gers