



RZUT II PIĘTRA / PODDASZE UŻYTKOWE skala 1:100

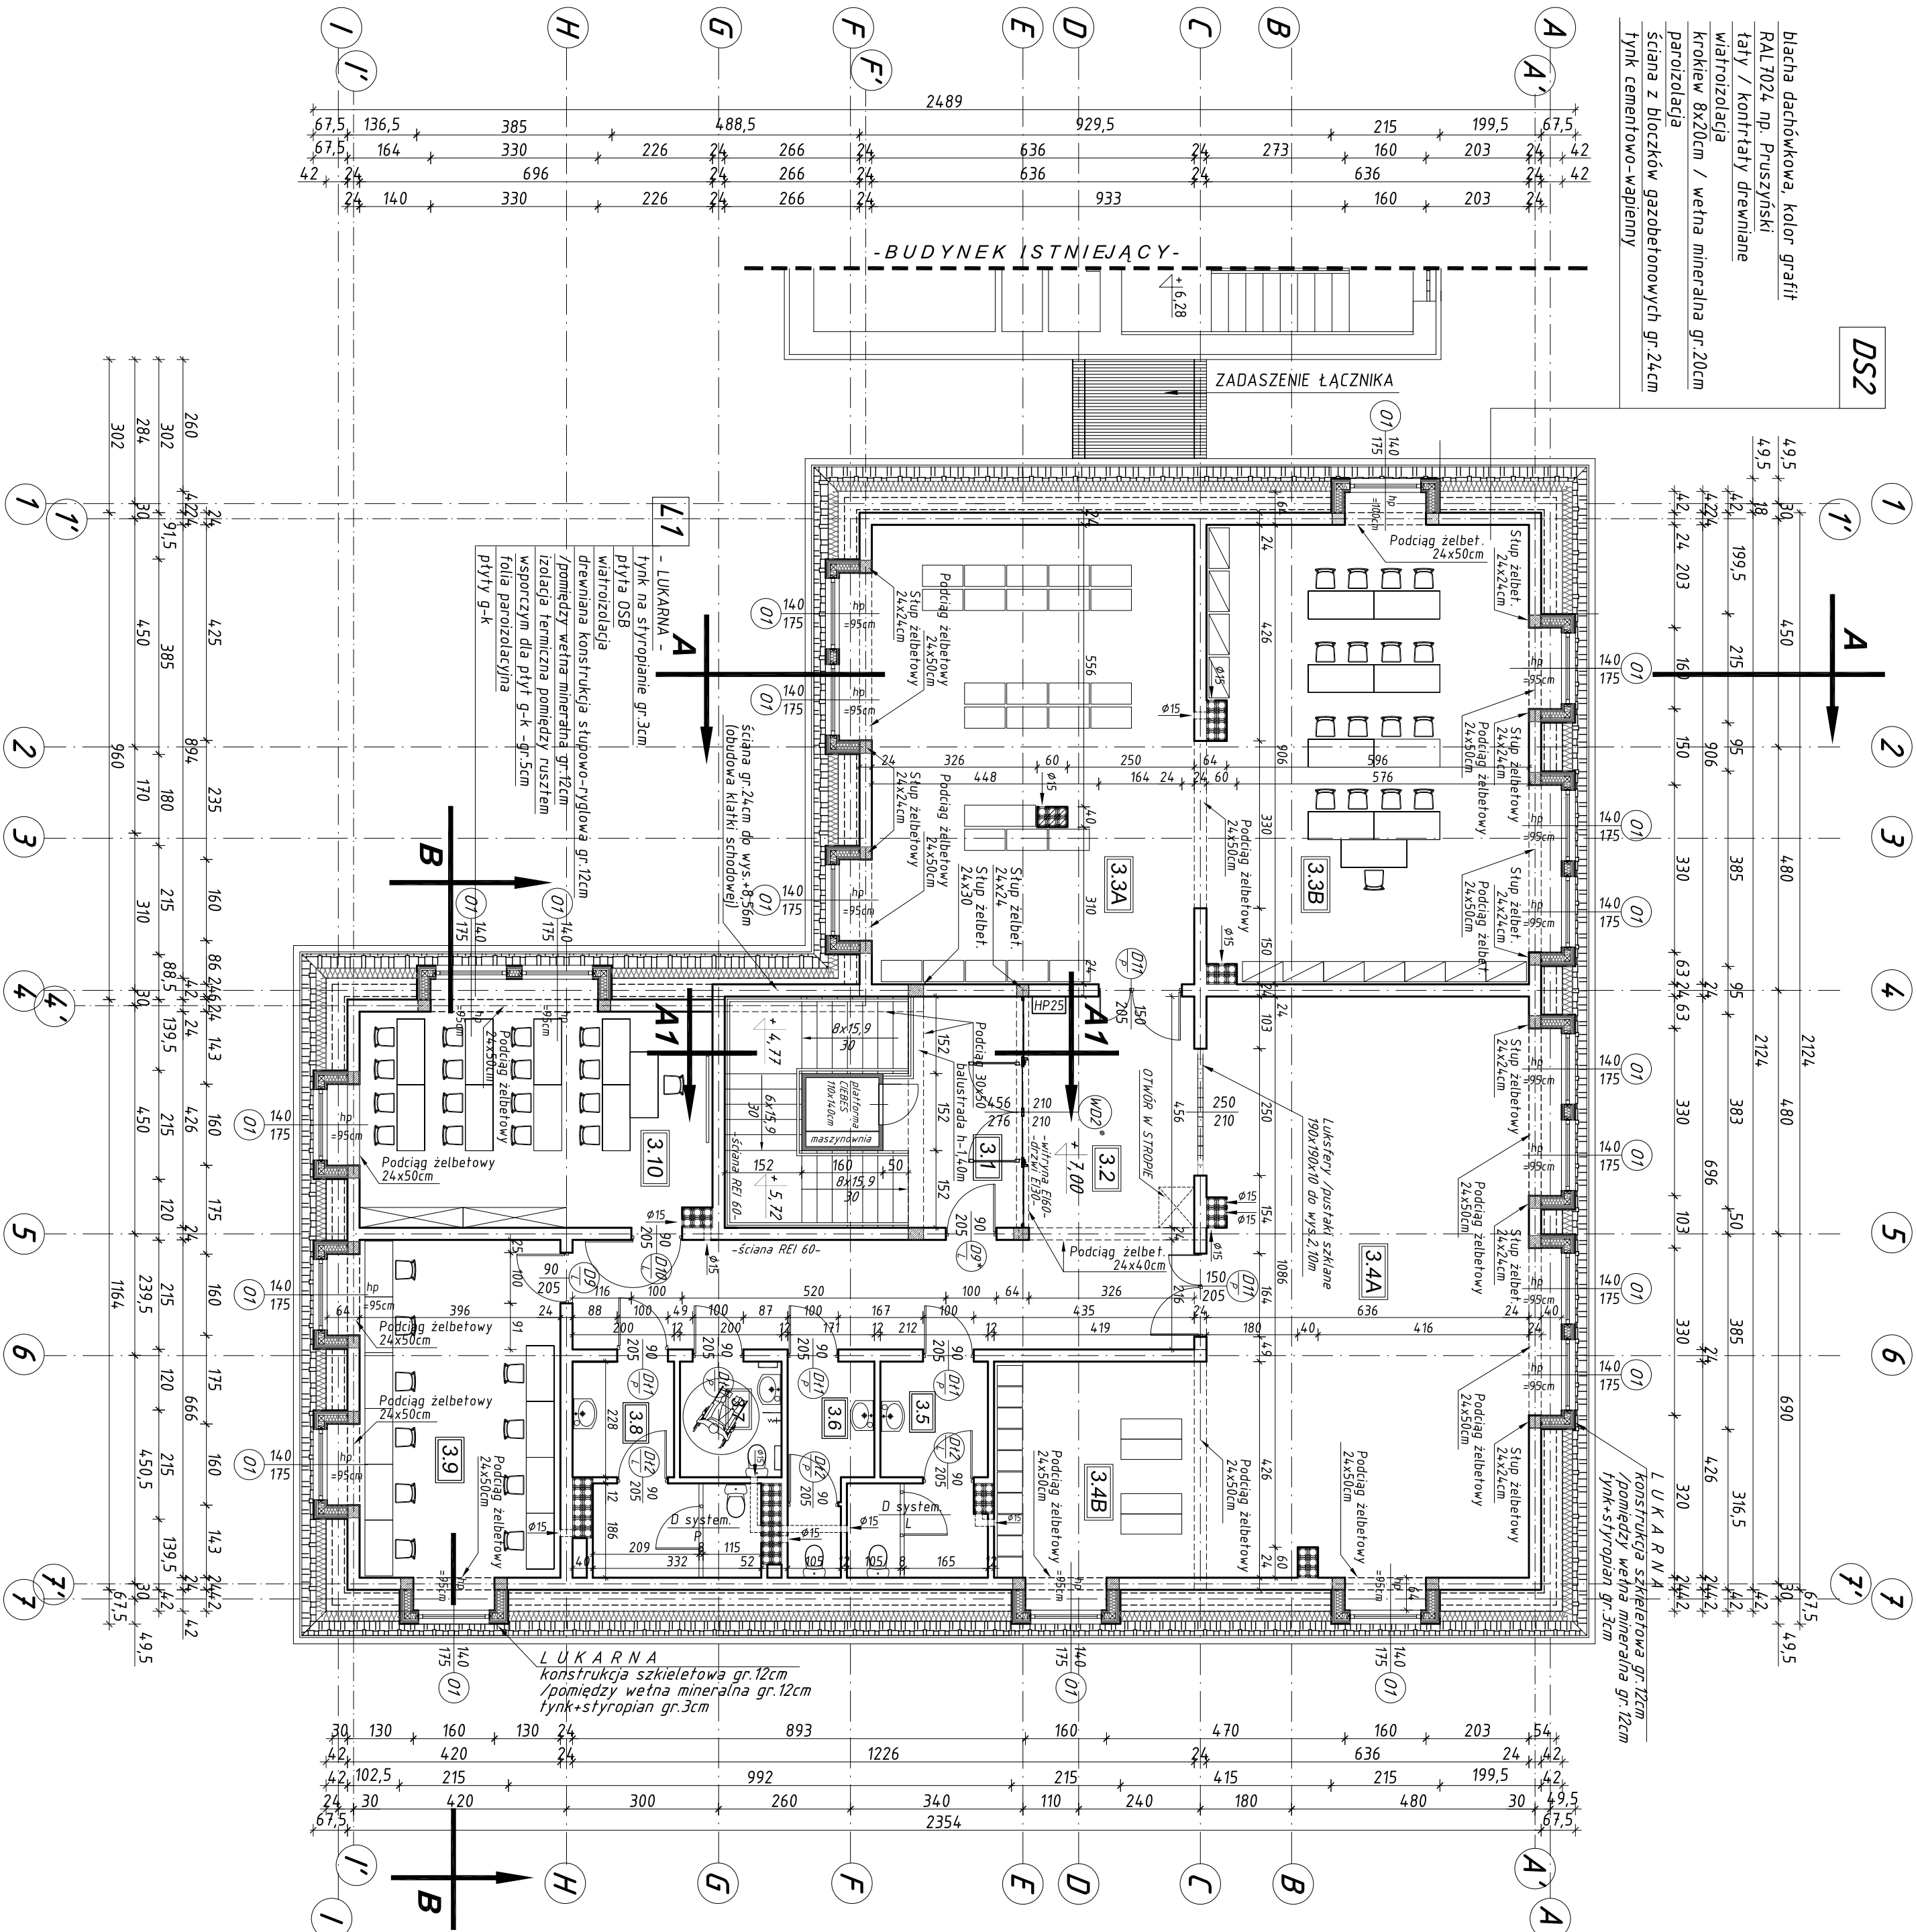

Zestawienie powierzchni				
Nr pom	Nazwa pomieszczenia	pow. [m <sup>2</sup> ]	min wys. pom. [m]	posadzka
<b>R Z U T   I I   P I Ę T R A</b>				
3.1.	KIATKA SCHODOWA	25,45	3,00	gres
3.2.	KOMUNIKACJA	4,15	3,00	gres
3.3A	BIBLIOTEKA - księgozbiór	39,60	3,00	wykładzina dywanowa FLOTEX
3.3B	BIBLIOTEKA - czytelnia	46,80	3,00	wykładzina dywanowa FLOTEX
3.4A	SALA REHABILITACYJNA	72,40	3,00	wykładzina dywanowa
3.4B	SALA REHABILITACYJNA - SZATNIA	17,80	3,00	wykładzina dywanowa FLOTEX
3.5.	WC dla uczniów / dziewczęta	9,95	2,50	gres
3.6.	WC dla nauczycieli	5,95	2,50	gres
3.7.	WC dla osób niepełnosprawnych	4,55	2,50	gres
3.8.	WC dla uczniów / chłopcy	10,80	2,50	gres
3.9.	PRACOWNIA KOMPUTEROWA dla 10 osób	26,35	3,00	wykładzina dywanowa FLOTEX
3.10.	IZBA DYDAKTYCZNA / alternatywnie POMIESZCZENIE MAGAZYNOWE	29,40	3,00	wykładzina dywanowa
POWIERZCHNIA UŻYTKOWA II PIĘTRA / PODDASZA UŻYTKOWEGO - 330,20 m <sup>2</sup>				

		Wiceburmistrz Szczepkowski OMIS SC ul. Kucharska 8 07-401 Ostrołęka tel./fax: +48 (29) 789 10 55 omis@omis.pl NIP: 798 005 05 16 Regon: 530705358		Oddział Izby Inwestycji S.A. ul. Armii WP 21 07-401 Ostrołęka tel./fax: +48 (29) 794 03 07 info@omis.pl			
Investor:	Urząd Miasta Ostrołęki	Pl. Gen. J. Bema 1	nr rys.:	PBA - 4			
Adres inwestycji:	07-410 Ostrołęka			Branża: ARCHITEKTURA			
Temat:	Działka oznaczona numerem ewidencyjnym 20375, położona w Ostrołęce przy ulicy Traugutta 9 MODERNIZACJA I ROZBUDOWA SPECJALNEGO OŚRODKA SZKOLNO-WYCHOWAWCZEGO / R O Z B U D O W A						
Nazwa rysunku:	RZUT II PIĘTRA / PODDAŚCIE UŻYTKOWE - R O Z B U D O W A linię i nazwisko, nr uprawnień podpis:						
Zespół projektowy:	mgr inż. arch. Marek Pęza: Wa-450/01 mgr inż. arch. Anna Rostkowska						
Sprawdzający:	mgr inż. arch. Zygmunt Piotrocki: 95/90/05						
Ostrołęka	listopad 2009 rok		skala 1:100	rew. 00			