



RZUT PODDASZA NIEUŻYTKOWEGO skala 1:100

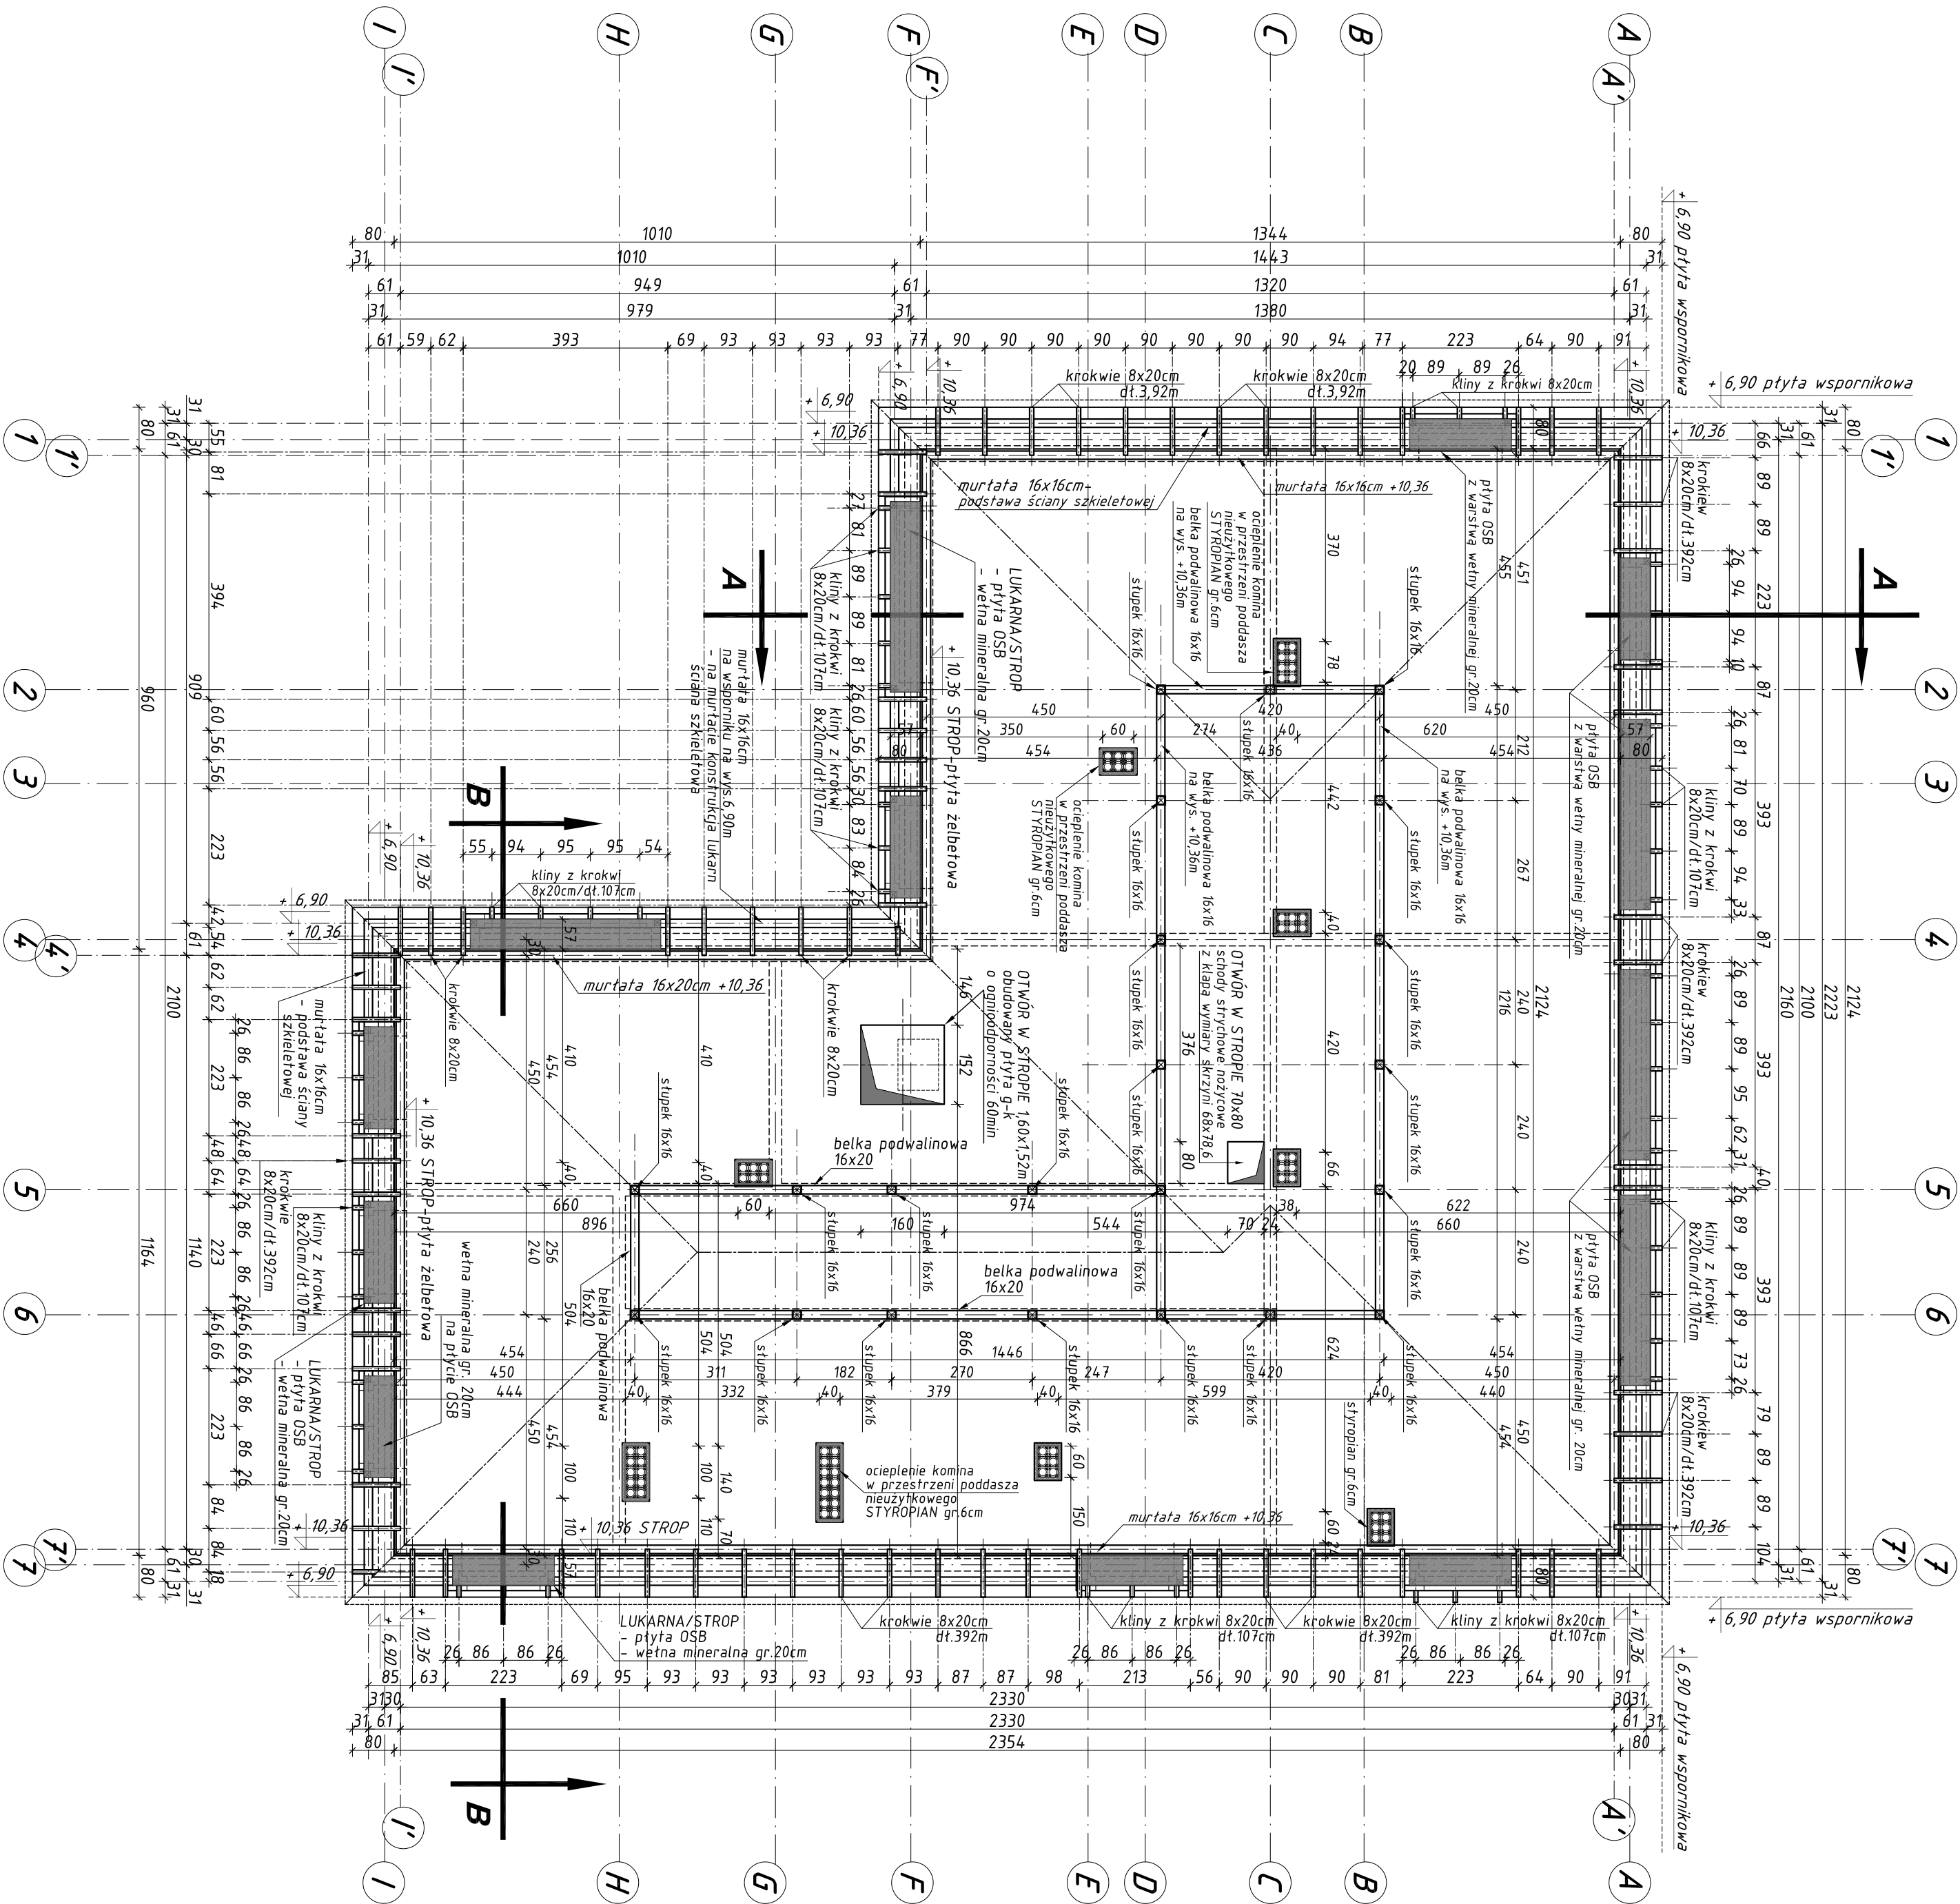

Zestawienie materiałów		przekrój
Nr	Nazwa elementu	
W I Ł Ź B A D A C H O W A		
1	MURŁĄTA poziom +9,60m	16x16cm
2	MURŁĄTA poziom +10,38	16x20cm
3	BEŁKA PODWALINOWA poziom +10,36m	16x20cm
4	PLATEW GŁÓWNA poziom +12,56	16x20cm
5	SŁUPKI	16x16cm
6	KROKIEW	8x20cm
7	KROKIEW NAROŻNA	10x20cm
8	KLESZCZE	8x20cm
9	JĘTKI	8x20cm
10	WYMIANY	8x16cm
11	MIECZE	8x16cm

Zestawienie materiałów		
Nr	Nazwa elementu	przekrój
KONSTRUKCJA SŁUPOWO-RYGŁOWA LUKARNY		
1	SŁUPKI GŁÓWNE	12x12cm
2	SŁUPKI POŚREDNIE	8x12cm
3	BELKA OCZEPOWA	12x12cm
4	BELKA PODPARAPETOWA	12x12cm
5	BELKA NADOKIENNA	12x12cm
6	BELKA STROPOWA – MURŁATA	16x16cm

		Wiceburmistrz Szczepkowski OMITS SC ul. Kołczarska 8 07-401 Ostrołęka tel./fax: +48 (29) 789 10 55 omits@omits.pl NIP: 798 005 05 16 Regon: 350705585		Oddział przy Inwestycji S.A. ul. Armii WP 21 07-401 Ostrołęka tel./fax: +48 (29) 794 03 07 mioduch@omits.pl		
Investor:	Urząd Miasta Ostrołęki	Pl. Gen. J. Bema 1	nr rys.:	PBA - 5		
Adres inwestycji:	07-4-10 Ostrołęka		Branża: ARCHITEKTURA			
Temat:	Działka oznaczona numerem ewidencyjnym 20375, położona w Ostrołęce przy ulicy Traugutta 9					
Nazwa rysunku:	MODERNIZACJA I ROZBUDOWA SPECJALNEGO OŚRODKA SZKOLNO - WYCHOWAWCZEGO / R O Z B U D O W A					
	RZUT PODDAŚCZA NIEUŻYTKOWEGO / R O Z B U D O W A					
	Imię i nazwisko, nr uprawnień		podpis:			
Zespół projektowy:	mgr inż. arch. Marek Pęza, Wa-450/01					
	mgr inż. arch. Anna Rostkowska					
Sprawdzający:	mgr inż. arch. Zygmunt Piotrocki, 95/90/05					
Ostrołęka	listopad 2009 rok		skala 1:100		rew. 00	