



RZUT WIĘZBY DACHOWEJ skala 1:100

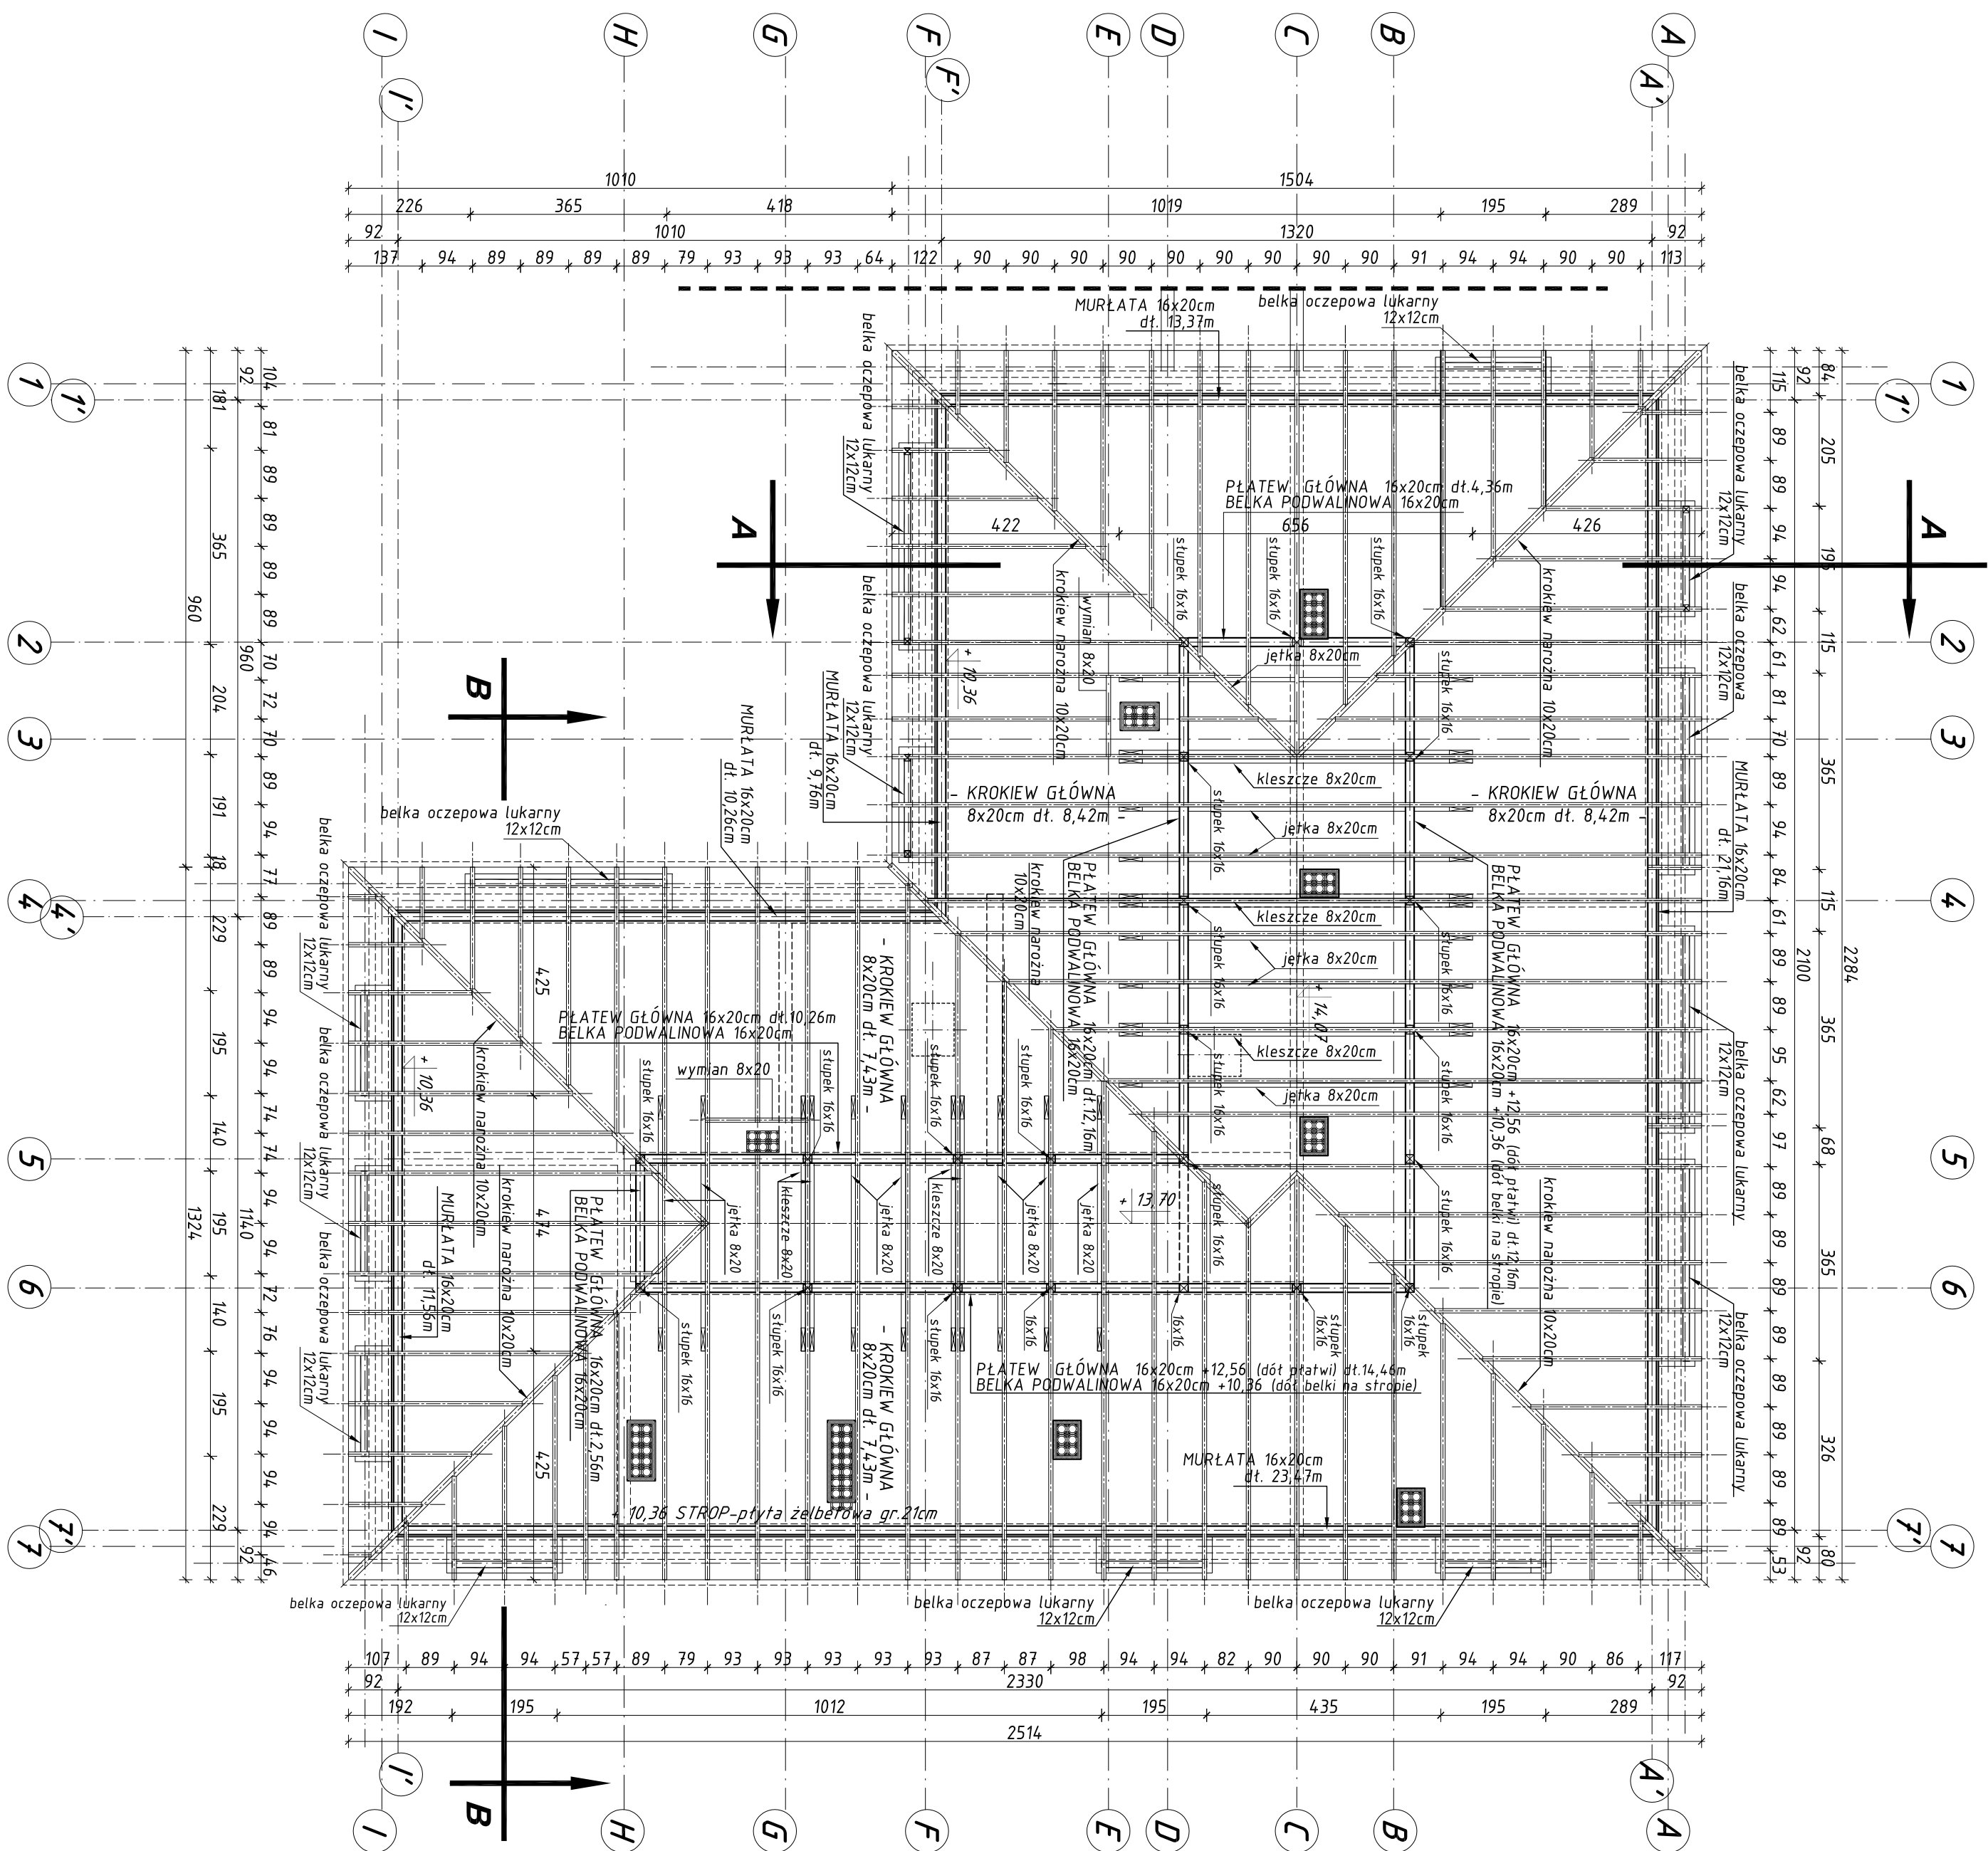

Zestawienie materiałów		przekrój
Nr	Nazwa elementu	
<b>W I E Ż B A   D A C H O W A</b>		
1	MURŁATA poziom +9,60m	16x16cm
2	MURŁATA poziom +10,38	16x20cm
3	BEŁKA PODWALINDWA poziom +10,36m	16x20cm
4	PLATEW GŁÓWNA poziom +12,56	16x20cm
5	SŁUPKI	16x16cm
6	KROKIEW	8x20cm
7	KROKIEW NAROŻNA	10x20cm
8	KLESZCZE	8x20cm
9	JETKI	8x20cm
10	WYMIANY	8x16cm
11	MIECZE	8x16cm

		Władztwo Strzackowskie OMITS SC ul. Koberniskiego 8 07-401 Ostrołęka tel./fax: +48 (23) 769 10 55 omits@omits.pl NIP: 758 045 05 16 Regon: 350703565		Odsłalił: mgr Inwenta S.A. ul. Artyści MP 21 07-401 Ostrołęka telefon: +48 (23) 764 03 07 inwenta@omits.pl			
Investor:	Urząd Miasta Ostrołęki	Pl. Gen. J. Bema 1	nr rys.:	PBA - 6			
Adres inwestycji:	07-410 Ostrołęka		Branża:	ARCHITEKTURA			
Temat:	Działka oznaczona numerem ewidencyjnym 20375, położona w Ostrołęce przy ulicy Traugotta 9 MODERNIZACJA I ROZBUDOWA SPECJALNEGO OŚRODKA SZKOLNO-WYCHOWAWCZEGO / R O Z B U D O W A						
Nazwa rysunku:	RZUT WIĘZBY DACHOWEJ - R O Z B U D O W A						
	Inicj. i nazwisko, nr uprawnień		podpis:				
Zespół projektowy:	mgr inż. arch. Marek Pęza- Wa-450/01						
	mgr inż. arch. Anna Rosłkowska						
Sprawdzający:	mgr inż. arch. Zygmunt Prochociński, 95/90/05						
Ostrołęka	listopad 2009 rok		skala 1:100		rew. 00		